


Генеральный план
Талдомского городского округа
Московской области

Карта размещения муниципального образования в устойчивой системе расселения Московской области

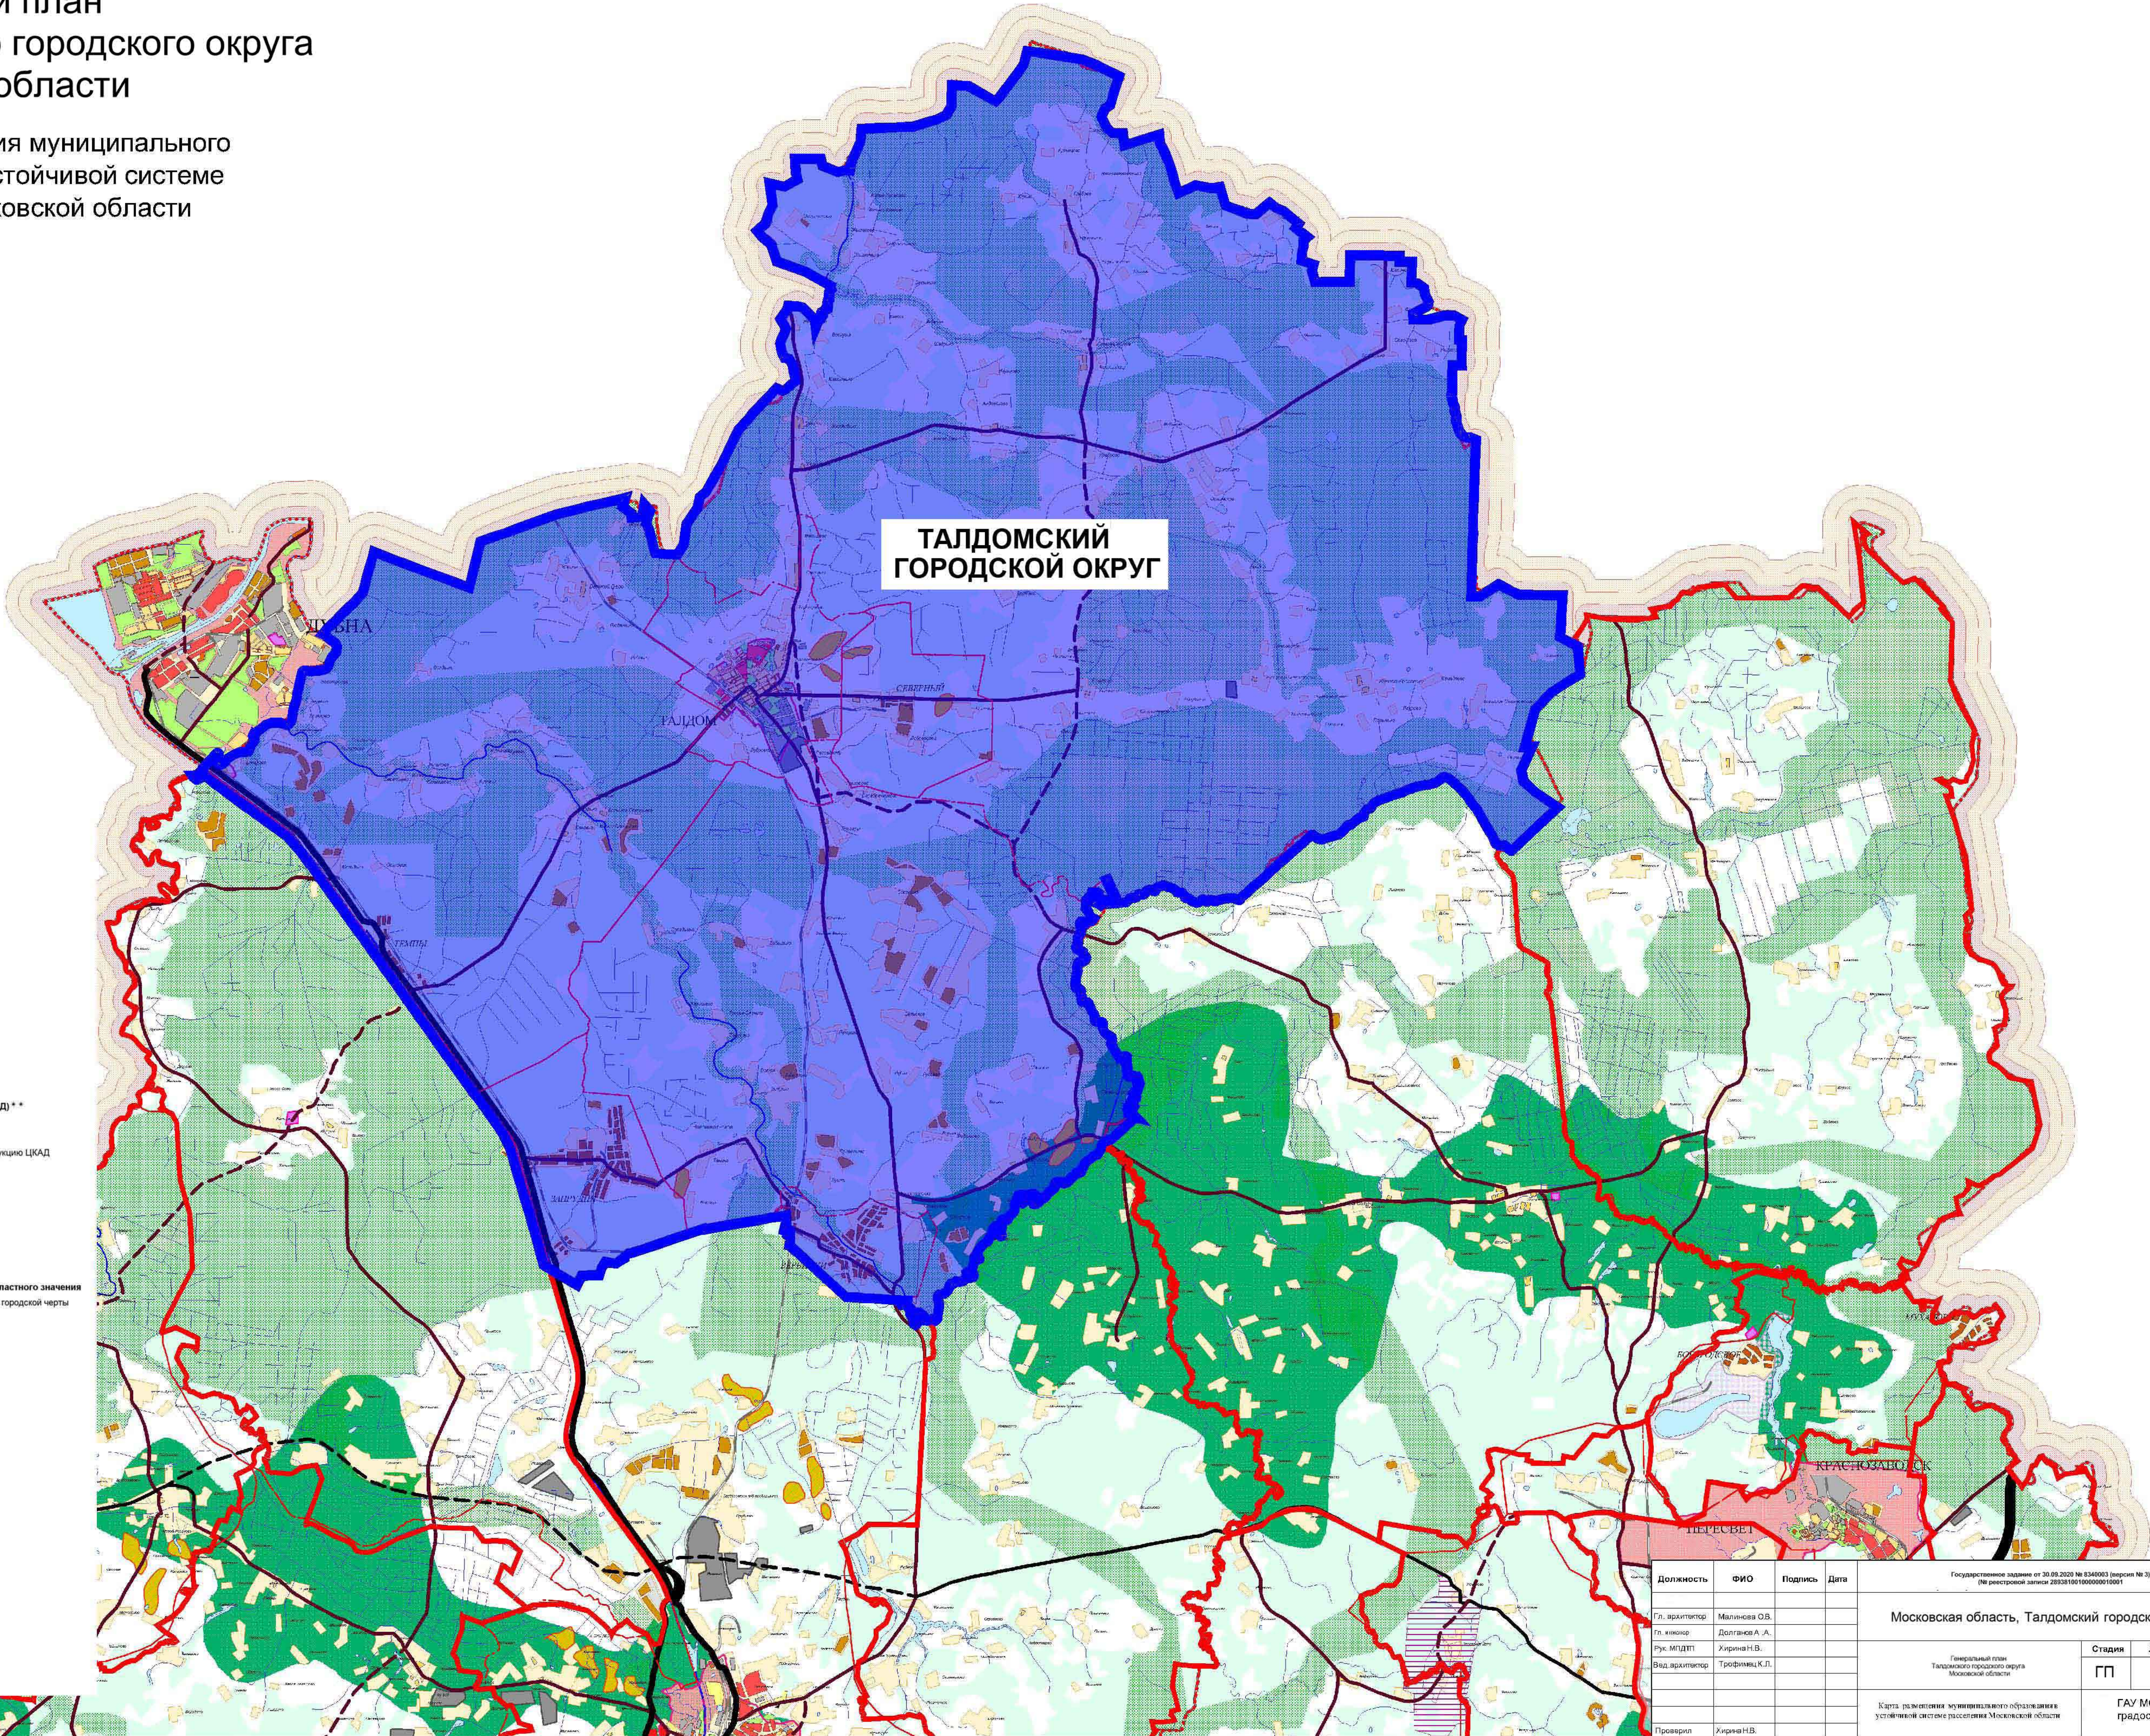

УСЛОВНЫЕ ОБОЗНАЧЕНИЯ

Границы

- Московской области
- Талдомского городского округа

Зоны с особыми условиями использования территории

- Округа горно-санитарной охраны
- Центральная кольцевая автомобильная дорога (ЦКАД) **
- Нескоростные участки ЦКАД
- Скоростные участки ЦКАД
- Планируемая территория под строительство и реконструкцию ЦКАД

СУЩЕСТВУЮЩИЕ ОБЪЕКТЫ ОБЛАСТНОГО ЗНАЧЕНИЯ

- Рекреационно-парковой застройки
- Скоростные магистральные автодороги
- Магистральные автодороги
- Прочие автодороги

ЗОНЫ ПЛАНИРУЕМОГО РАЗМЕЩЕНИЯ ОБЪЕКТОВ ОБЛАСТНОГО ЗНАЧЕНИЯ

- Территории объектов капитального строительства областного значения
- Комплексной многоэтажной застройки, расположенной вне городской черты
- Реоформируемой рекреационно-парковой застройки
- Общественно-делового назначения
- Промышленных объектов
- Логистических центров
- Планируемые природные экологические территории
- Планируемые природно-исторические территории

ОБЪЕКТЫ ФЕДЕРАЛЬНОГО ЗНАЧЕНИЯ *

- Скоростные магистральные автодороги
- Магистральные автодороги
- Прочие автодороги
- Скоростной пассажирский рельсовый транспорт
- Специального назначения

СУЩЕСТВУЮЩИЕ ОБЪЕКТЫ ФЕДЕРАЛЬНОГО ЗНАЧЕНИЯ *

- Существующие скоростные магистральные автодороги
- Существующие магистральные автодороги
- Существующие прочие автодороги
- Планируемые скоростные магистральные автодороги
- Планируемые магистральные автодороги
- Планируемые прочие автодороги
- Магистральные железные дороги
- Высокоскоростная магистраль
- Экспресс электричка

Государственное задание от 30.09.2020 № 8340003 (версия № 3) (№ реестровой записи 289381001000000010001)							
Должность	ФИО	Подпись	Дата				
Московская область, Талдомский городской округ							
				Генеральный план Талдомского городского округа Московской области			
				Стадия	Лист	Листов	
				ГП	1	7	
				Карта размещения муниципального образования в устойчивой системе расселения Московской области			
Проверил	Хиркин Н.В.						
ГАУ МО "НИИП градостроительства "							