

Солд-297047834-1



МИНИСТЕРСТВО ИМУЩЕСТВЕННЫХ ОТНОШЕНИЙ МОСКОВСКОЙ ОБЛАСТИ

РАСПОРЯЖЕНИЕ

04 АВГ 2021

№ 15 ВР-1391

Московская область

Об установлении публичного сервитута в интересах публичного акционерного общества «Россети Московский регион» на землях и частях земельных участков, расположенных на территории Талдомского городского округа, Дмитровского городского округа Московской области, в целях размещения существующего объекта электросетевого хозяйства ВЛ 35 кВ «Запрудня-Мельчевка»

В соответствии со статьей 23, главой V.7 Земельного кодекса Российской Федерации, статьей 3.6 Федерального закона от 25.10.2001 № 137-ФЗ «О введении в действие Земельного кодекса Российской Федерации», пунктом 1.7 части 1 статьи 4, статьей 17 Закона Московской области от 07.06.1996 № 23/96-ОЗ «О регулировании земельных отношений в Московской области», Законом Московской области от 05.12.2014 № 164/2014-ОЗ «О видах объектов областного значения, подлежащих отображению на схемах территориального планирования Московской области, видах объектов местного значения муниципального района, поселения, городского округа, подлежащих отображению на схеме территориального планирования муниципального района, генеральном плане поселения, генеральном плане городского округа Московской области», Приказом Минэкономразвития России от 10.10.2018 № 542 «Об утверждении требований к форме ходатайства об установлении публичного сервитута, содержанию обоснования необходимости установления публичного сервитута», постановлением Правительства Московской области от 29.10.2007 № 842/27 «Об утверждении Положения о Министерстве имущественных отношений Московской области», на основании ходатайства публичного акционерного общества «Россети Московский регион» от 29.04.2021 № 678, сводного заключения Министерства имущественных отношений Московской области от 14.07.2021 № 99-3, принимая во внимание, что порядок установления охранных зон объектов электросетевого хозяйства и особых условий использования земельных участков, расположенных в границах таких зон утверждены постановлением Правительства Российской Федерации от 24.02.2009 № 160 «О порядке установления охранных зон объектов электросетевого хозяйства и особых условий использования земельных участков, расположенных в границах таких зон»:

077235*

1. Установить:

- сроком на 49 (сорок девять) лет безвозмездный публичный сервитут в интересах публичного акционерного общества «Россети Московский регион» ИНН 5036065113, ОГРН 1057746555811 в целях размещения существующего объекта электросетевого хозяйства ВЛ 35 кВ «Запрудня-Мельчевка», с кадастровым номером 50:01:0000000:10801, находящегося в собственности публичного акционерного общества «Россети Московский регион» (запись государственной регистрации права от 27.12.2005 № 50-50-01/013/2005-417), на землях и частях земельных участков, указанных в приложении № 1 к настоящему распоряжению;

- следующий срок, в течение которого использование земельных участков и (или) расположенных на них объектов недвижимого имущества в соответствии с их разрешенным использованием будет невозможно или существенно затруднено в связи с осуществлением сервитута:

- не более 1 года;

- не более 3 месяцев в отношении земельных участков, предназначенных для жилищного строительства (в том числе индивидуального жилищного строительства), ведения личного подсобного хозяйства, садоводства, огородничества;

- следующие сроки и график проведения ремонтно-эксплуатационных работ по обслуживанию инженерного сооружения (при необходимости) в отношении земельных участков, находящихся в государственной или муниципальной собственности и не предоставленных гражданам или юридическим лицам: ежегодно с 1 января до 31 декабря.

2. Утвердить границы публичного сервитута согласно приложению № 2 к настоящему распоряжению.

3. Управлению земельной политики обеспечить (О.В. Баданова):

- направление копии настоящего распоряжения, а также сведений о лицах, являющихся правообладателями земельных участков, сведений о лицах, подавших заявления об учете их прав (обременений прав) на земельные участки, способах связи с ними, копий документов, подтверждающих права указанных лиц на земельные участки публичному акционерному обществу «Россети Московский регион» в течение пяти рабочих дней со дня принятия настоящего распоряжения;

- направление копии настоящего распоряжения правообладателям земельных участков, в отношении которых принято решение об установлении публичного сервитута, с уведомлением о вручении по почтовым адресам и адресам электронной почты, указанным в выписках из Единого государственного реестра недвижимости и в заявлениях об учете прав (обременений прав) на земельные участки в срок не более чем пять рабочих дней со дня его принятия;

- направление копии настоящего распоряжения администрации Талдомского городского округа и Дмитровского городского округа Московской области в течение одного рабочего дня с момента его принятия.

4. Управлению оформления прав и реестра собственности (А.А. Натаров):
- внести в реестр имущества, находящегося в собственности Московской области, сведения об установлении публичных сервитутов на частях земельных участков, находящихся в собственности Московской области, указанных в приложении № 1 к настоящему распоряжению;

- направить копию настоящего распоряжения в федеральный орган исполнительной власти, уполномоченный Правительством Российской Федерации на осуществление государственного кадастрового учета, государственной регистрации прав, ведение Единого государственного реестра недвижимости и предоставление сведений, содержащихся в Едином государственном реестре недвижимости, в том числе с использованием единой системы межведомственного электронного взаимодействия, в срок не более чем пять рабочих дней со дня принятия настоящего распоряжения.

5. Управлению государственных предприятий, учреждений и акционерных обществ (Д.В. Малкову) обеспечить размещение (опубликование) настоящего распоряжения на сайте Министерства имущественных отношений Московской области в информационно-телекоммуникационной сети «Интернет» в течение пяти рабочих дней с момента его принятия.

6. Администрации Талдомского городского округа и Дмитровского городского округа Московской области совместно с публичным акционерным обществом «Россети Московский регион» обеспечить опубликование настоящего распоряжения (за исключением приложений к нему) в порядке, установленном для официального опубликования (обнародования) муниципальных правовых актов уставом городского округа, в течение пяти рабочих дней со дня его принятия.

7. Публичному акционерному обществу «Россети Московский регион»:

- привести земельные участки, указанные в приложении № 1 к настоящему распоряжению, в состояние, пригодное для их использования в соответствии с разрешенным использованием, в срок не позднее чем три месяца после завершения строительства, капитального или текущего ремонта, реконструкции, эксплуатации, консервации, сноса инженерного сооружения, для размещения которого установлен публичный сервитут;

- направить в Министерство имущественных отношений Московской области подготовленные в соответствии с приложением № 2 к настоящему распоряжению сведения о границах публичного сервитута в электронном виде в формате XML в течение трех рабочих дней с момента принятия распоряжения.

8. Контроль за выполнением настоящего распоряжения возлагаю на заместителя министра имущественных отношений Московской области С.В. Бозрикова.

Заместитель министра
имущественных отношений
Московской области



Ю.М. Филиппов

04.08.2021

15BP-1391

Кадастровый номер земельного участка:	Муниципальный район/городской округ:
50:01:0000000:12615	Талдомский г.о.
50:01:0050201:169	Талдомский г.о.
50:01:0050201:170	Талдомский г.о.
50:01:0050201:171	Талдомский г.о.
50:01:0050203:103	Талдомский г.о.
50:01:0050203:105	Талдомский г.о.
50:01:0050203:65	Талдомский г.о.
50:01:0050203:66	Талдомский г.о.
50:01:0050203:67	Талдомский г.о.
50:01:0050203:68	Талдомский г.о.
50:01:0050203:69	Талдомский г.о.
50:01:0050205:123	Талдомский г.о.
50:01:0050205:124	Талдомский г.о.
50:01:0050205:126	Талдомский г.о.
50:01:0050205:6	Талдомский г.о.
50:01:0050206:246	Талдомский г.о.
50:01:0050206:247	Талдомский г.о.
50:01:0070101:24	Талдомский г.о.
50:01:0070101:26	Талдомский г.о.
50:01:0050203:106	Талдомский г.о.
50:01:0050203:81	Талдомский г.о.
50:01:0050205:47	Талдомский г.о.
50:01:0050205:50	Талдомский г.о.
50:01:0070101:245	Талдомский г.о.
50:04:0000000:60523	Дмитровский г.о.
50:04:0000000:97175	Дмитровский г.о.
50:04:0140603:477	Дмитровский г.о.
50:04:0130201:102	Дмитровский г.о.
50:04:0130201:103	Дмитровский г.о.
50:04:0130201:104	Дмитровский г.о.
50:04:0130201:107	Дмитровский г.о.
50:04:0130203:53	Дмитровский г.о.
50:04:0130203:54	Дмитровский г.о.
50:04:0140601:123	Дмитровский г.о.
50:04:0140601:49	Дмитровский г.о.
50:04:0140601:50	Дмитровский г.о.
50:04:0140601:51	Дмитровский г.о.
50:04:0140601:52	Дмитровский г.о.
50:04:0140601:53	Дмитровский г.о.
50:04:0140601:55	Дмитровский г.о.
50:04:0140601:56	Дмитровский г.о.
50:04:0140601:57	Дмитровский г.о.
50:04:0140601:58	Дмитровский г.о.
50:04:0140601:59	Дмитровский г.о.
50:04:0140601:60	Дмитровский г.о.
50:04:0140601:61	Дмитровский г.о.
50:04:0140601:62	Дмитровский г.о.
50:04:0140601:63	Дмитровский г.о.
50:04:0140601:64	Дмитровский г.о.
50:04:0140601:65	Дмитровский г.о.
50:04:0140601:66	Дмитровский г.о.
50:04:0140601:67	Дмитровский г.о.
50:04:0140601:68	Дмитровский г.о.
50:04:0140601:69	Дмитровский г.о.
50:04:0140601:70	Дмитровский г.о.
50:04:0140601:71	Дмитровский г.о.
50:04:0140601:72	Дмитровский г.о.
50:04:0140601:73	Дмитровский г.о.
50:04:0140601:74	Дмитровский г.о.
50:04:0140601:75	Дмитровский г.о.
50:04:0140601:76	Дмитровский г.о.
50:04:0140601:77	Дмитровский г.о.
50:04:0140601:78	Дмитровский г.о.
50:04:0140601:79	Дмитровский г.о.
50:04:0140601:80	Дмитровский г.о.
50:04:0140601:81	Дмитровский г.о.
50:04:0140601:82	Дмитровский г.о.
50:04:0140601:83	Дмитровский г.о.
50:04:0140601:84	Дмитровский г.о.
50:04:0140601:85	Дмитровский г.о.
50:04:0140605:129	Дмитровский г.о.
50:04:0140605:130	Дмитровский г.о.
50:04:0140605:131	Дмитровский г.о.
50:04:0140605:132	Дмитровский г.о.
50:04:0140601:86	Дмитровский г.о.
50:04:0140605:128	Дмитровский г.о.
50:04:0140605:145	Дмитровский г.о.
50:04:0130202:6	Дмитровский г.о.
50:04:0140603:454	Дмитровский г.о.
50:01:0050201	Талдомский г.о.
50:01:0050203	Талдомский г.о.
50:01:0050205	Талдомский г.о.
50:01:0050206	Талдомский г.о.
50:01:0050249	Талдомский г.о.
50:01:0070101	Талдомский г.о.
50:04:0130201	Дмитровский г.о.
50:04:0130202	Дмитровский г.о.
50:04:0130203	Дмитровский г.о.
50:04:0140601	Дмитровский г.о.
50:04:0140604	Дмитровский г.о.
50:04:0140605	Дмитровский г.о.

ОПИСАНИЕ МЕСТОПОЛОЖЕНИЯ ГРАНИЦ

Публичный сервитут в целях размещения существующего объекта электросетевого хозяйства ВЛ 35кВ "Запрудня-Мельчевка"

(наименование объекта, местоположение границ которого описано
(далее - объект))

Раздел 1

Сведения об объекте

Сведения об объекте		
N п/п	Характеристики объекта	Описание характеристик
1	2	3
1	Местоположение объекта	Московская область, Талдомский городской округ, Дмитровский городской округ
2	Площадь объекта +/- величина погрешности определения площади (Р +/- Дельта Р)	417850 кв. м ± 226 кв.
3	Иные характеристики объекта	Публичный сервитут в целях размещения существующего объекта электросетевого хозяйства ВЛ 35 кВ "Запрудня-Мельчевка" сроком действия 49 лет в интересах Публичного акционерного общества "Россети Московский регион"

Местоположение публичного сервитута: Московская область, Талдомский городской округ, Дмитровский городской округ

Система координат МСК-50, 1 зона

Метод определения координат Аналитический

Обозначение характерных точек границ публичного сервитута	Координаты, м		
	X	Y	Средняя квадратическая погрешность положения характерных точек (M), м
1	2	3	4
1	559761.53	1368692.04	0.10
2	559737.37	1368670.24	0.10
3	559740.85	1368664.14	0.10
4	559681.30	1368583.39	0.10
5	559680.22	1368581.71	0.10
6	559679.37	1368579.89	0.10
7	559627.96	1368446.58	0.10
8	559582.52	1368329.06	0.10
9	559531.21	1368195.19	0.10
10	559490.39	1368095.11	0.10
11	559439.69	1367967.82	0.10
12	559392.79	1367851.86	0.10
13	559338.01	1367716.97	0.10
14	559328.94	1367694.39	0.10
15	559361.30	1367682.63	0.10
16	559369.92	1367704.09	0.10
17	559424.53	1367838.59	0.10
18	559472.53	1367954.59	0.10
19	559523.23	1368081.89	0.10
20	559564.15	1368182.22	0.10
21	559615.58	1368316.40	0.10
22	559660.12	1368434.36	0.10
23	559710.78	1368565.72	0.10
24	559771.61	1368653.65	0.10
25	559772.77	1368655.64	0.10
26	559773.89	1368658.69	0.10
27	559774.49	1368664.41	0.10
28	559772.89	1368669.93	0.10
1	559761.53	1368692.04	0.10

29	559222.80	1367317.26	0.10
30	559234.01	1367344.94	0.10
31	559284.78	1367480.25	0.10
32	559336.21	1367620.15	0.10
33	559343.54	1367638.40	0.10
34	559325.00	1367640.13	0.10
35	559309.42	1367645.75	0.10
36	559304.14	1367632.61	0.10
37	559251.61	1367492.65	0.10
38	559201.91	1367357.33	0.10
39	559190.45	1367329.09	0.10
29	559222.80	1367317.26	0.10
40	559214.27	1367296.20	0.10
41	559181.91	1367308.04	0.10
42	559163.90	1367263.67	0.10
43	559083.43	1367291.43	0.10
44	559050.36	1367209.94	0.10
45	559129.98	1367180.09	0.10
46	559118.09	1367150.77	0.10
47	558961.53	1367079.02	0.10
48	558834.21	1367020.62	0.10
49	558701.31	1366959.77	0.10
50	558524.95	1366956.93	0.10
51	558324.63	1366954.37	0.10
52	558124.05	1366950.81	0.10
53	557923.76	1366947.67	0.10
54	557723.24	1366944.79	0.10
55	557521.99	1366941.67	0.10
56	557516.58	1366940.57	0.10
57	557511.94	1366937.58	0.10
58	557403.75	1366835.64	0.10
59	557324.49	1366858.04	0.10
60	557179.78	1366897.74	0.10
61	557034.67	1366937.27	0.10
62	556879.52	1366979.72	0.10
63	556724.31	1367022.27	0.10
64	556569.17	1367064.80	0.10
65	556413.78	1367107.43	0.10
66	556258.72	1367149.89	0.10


67	556103.65	1367192.39	0.10
68	555948.11	1367234.98	0.10
69	555779.56	1367280.66	0.10
70	555576.33	1367336.75	0.10
71	555374.47	1367392.03	0.10
72	555172.57	1367447.11	0.10
73	554970.20	1367502.54	0.10
74	554767.78	1367557.92	0.10
75	554565.40	1367613.18	0.10
76	554366.29	1367667.53	0.10
77	554162.55	1367723.22	0.10
78	553960.26	1367778.45	0.10
79	553768.87	1367830.62	0.10
80	553554.75	1367888.60	0.10
81	553448.75	1367918.01	0.10
82	553247.57	1367974.43	0.10
83	553045.03	1368029.37	0.10
84	552842.98	1368084.53	0.10
85	552640.57	1368139.70	0.10
86	552494.72	1368179.59	0.10
87	552492.38	1368177.86	0.10
88	552468.43	1368159.05	0.10
89	552467.84	1368158.61	0.10
90	552459.41	1368152.54	0.10
91	552631.25	1368105.55	0.10
92	552833.67	1368050.37	0.10
93	553035.74	1367995.20	0.10
94	553238.18	1367940.29	0.10
95	553439.34	1367883.88	0.10
96	553545.69	1367855.41	0.10
97	553759.55	1367796.47	0.10
98	553950.94	1367744.30	0.10
99	554153.23	1367689.06	0.10
100	554356.96	1367633.38	0.10
101	554556.07	1367579.03	0.10
102	554758.44	1367523.77	0.10
103	554960.85	1367468.40	0.10
104	555163.23	1367412.96	0.10
105	555365.14	1367357.88	0.10
106	555566.99	1367302.60	0.10

107	555770.47	1367247.48	0.10
108	555938.76	1367200.84	0.10
109	556094.30	1367158.25	0.10
110	556249.37	1367115.75	0.10
111	556404.42	1367073.29	0.10
112	556559.80	1367030.66	0.10
113	556714.95	1366988.13	0.10
114	556870.17	1366945.58	0.10
115	557025.35	1366903.11	0.10
116	557170.45	1366863.58	0.10
117	557315.81	1366823.76	0.10
118	557405.13	1366799.65	0.10
119	557412.68	1366799.58	0.10
120	557419.31	1366803.20	0.10
121	557529.94	1366907.14	0.10
122	557723.67	1366909.39	0.10
123	557924.48	1366912.28	0.10
124	558124.94	1366915.43	0.10
125	558324.92	1366918.97	0.10
126	558525.45	1366922.53	0.10
127	558706.23	1366925.10	0.10
128	558709.34	1366925.47	0.10
129	558712.31	1366926.48	0.10
130	558848.62	1366989.38	0.10
131	558975.76	1367047.69	0.10
132	559139.56	1367122.62	0.10
133	559144.16	1367125.89	0.10
134	559147.23	1367130.63	0.10
135	559162.59	1367168.56	0.10
136	559243.68	1367142.32	0.10
137	559276.48	1367223.30	0.10
138	559196.61	1367252.58	0.10
40	559214.27	1367296.20	0.10
139	552416.34	1368164.29	0.10
140	552426.65	1368172.08	0.10
141	552426.97	1368172.32	0.10
142	552431.92	1368175.88	0.10
143	552431.41	1368173.12	0.10
144	552433.34	1368172.60	0.10

145	552434.65	1368176.39	0.10
146	552434.97	1368178.07	0.10
147	552447.10	1368186.81	0.10
148	552452.58	1368191.11	0.10
149	552438.36	1368195.00	0.10
150	552245.79	1368247.29	0.10
151	552044.27	1368305.35	0.10
152	551841.14	1368356.96	0.10
153	551682.24	1368399.36	0.10
154	551524.97	1368442.74	0.10
155	551382.11	1368481.63	0.10
156	551153.37	1368543.48	0.10
157	550997.57	1368585.65	0.10
158	550806.37	1368637.49	0.10
159	550589.37	1368696.49	0.10
160	550413.92	1368744.17	0.10
161	550220.41	1368796.50	0.10
162	550062.90	1368840.26	0.10
163	550057.30	1368840.03	0.10
164	550052.17	1368837.77	0.10
165	549904.70	1368735.91	0.10
166	549761.04	1368636.28	0.10
167	549615.97	1368534.92	0.10
168	549606.68	1368521.49	0.10
169	549608.99	1368520.71	0.10
170	549630.10	1368496.27	0.10
171	549640.32	1368509.37	0.10
172	549781.24	1368607.21	0.10
173	549924.90	1368706.84	0.10
174	550064.51	1368804.89	0.10
175	550211.53	1368763.68	0.10
176	550405.03	1368711.36	0.10
177	550580.45	1368663.68	0.10
178	550797.45	1368604.68	0.10
179	550988.67	1368552.84	0.10
180	551144.49	1368510.67	0.10
181	551373.21	1368448.82	0.10
182	551515.99	1368409.95	0.10
183	551673.20	1368366.59	0.10
184	551832.24	1368322.69	0.10

185	552035.09	1368271.15	0.10
186	552236.29	1368213.18	0.10
139	552416.34	1368164.29	0.10

Схема расположения границ публичного сервитута

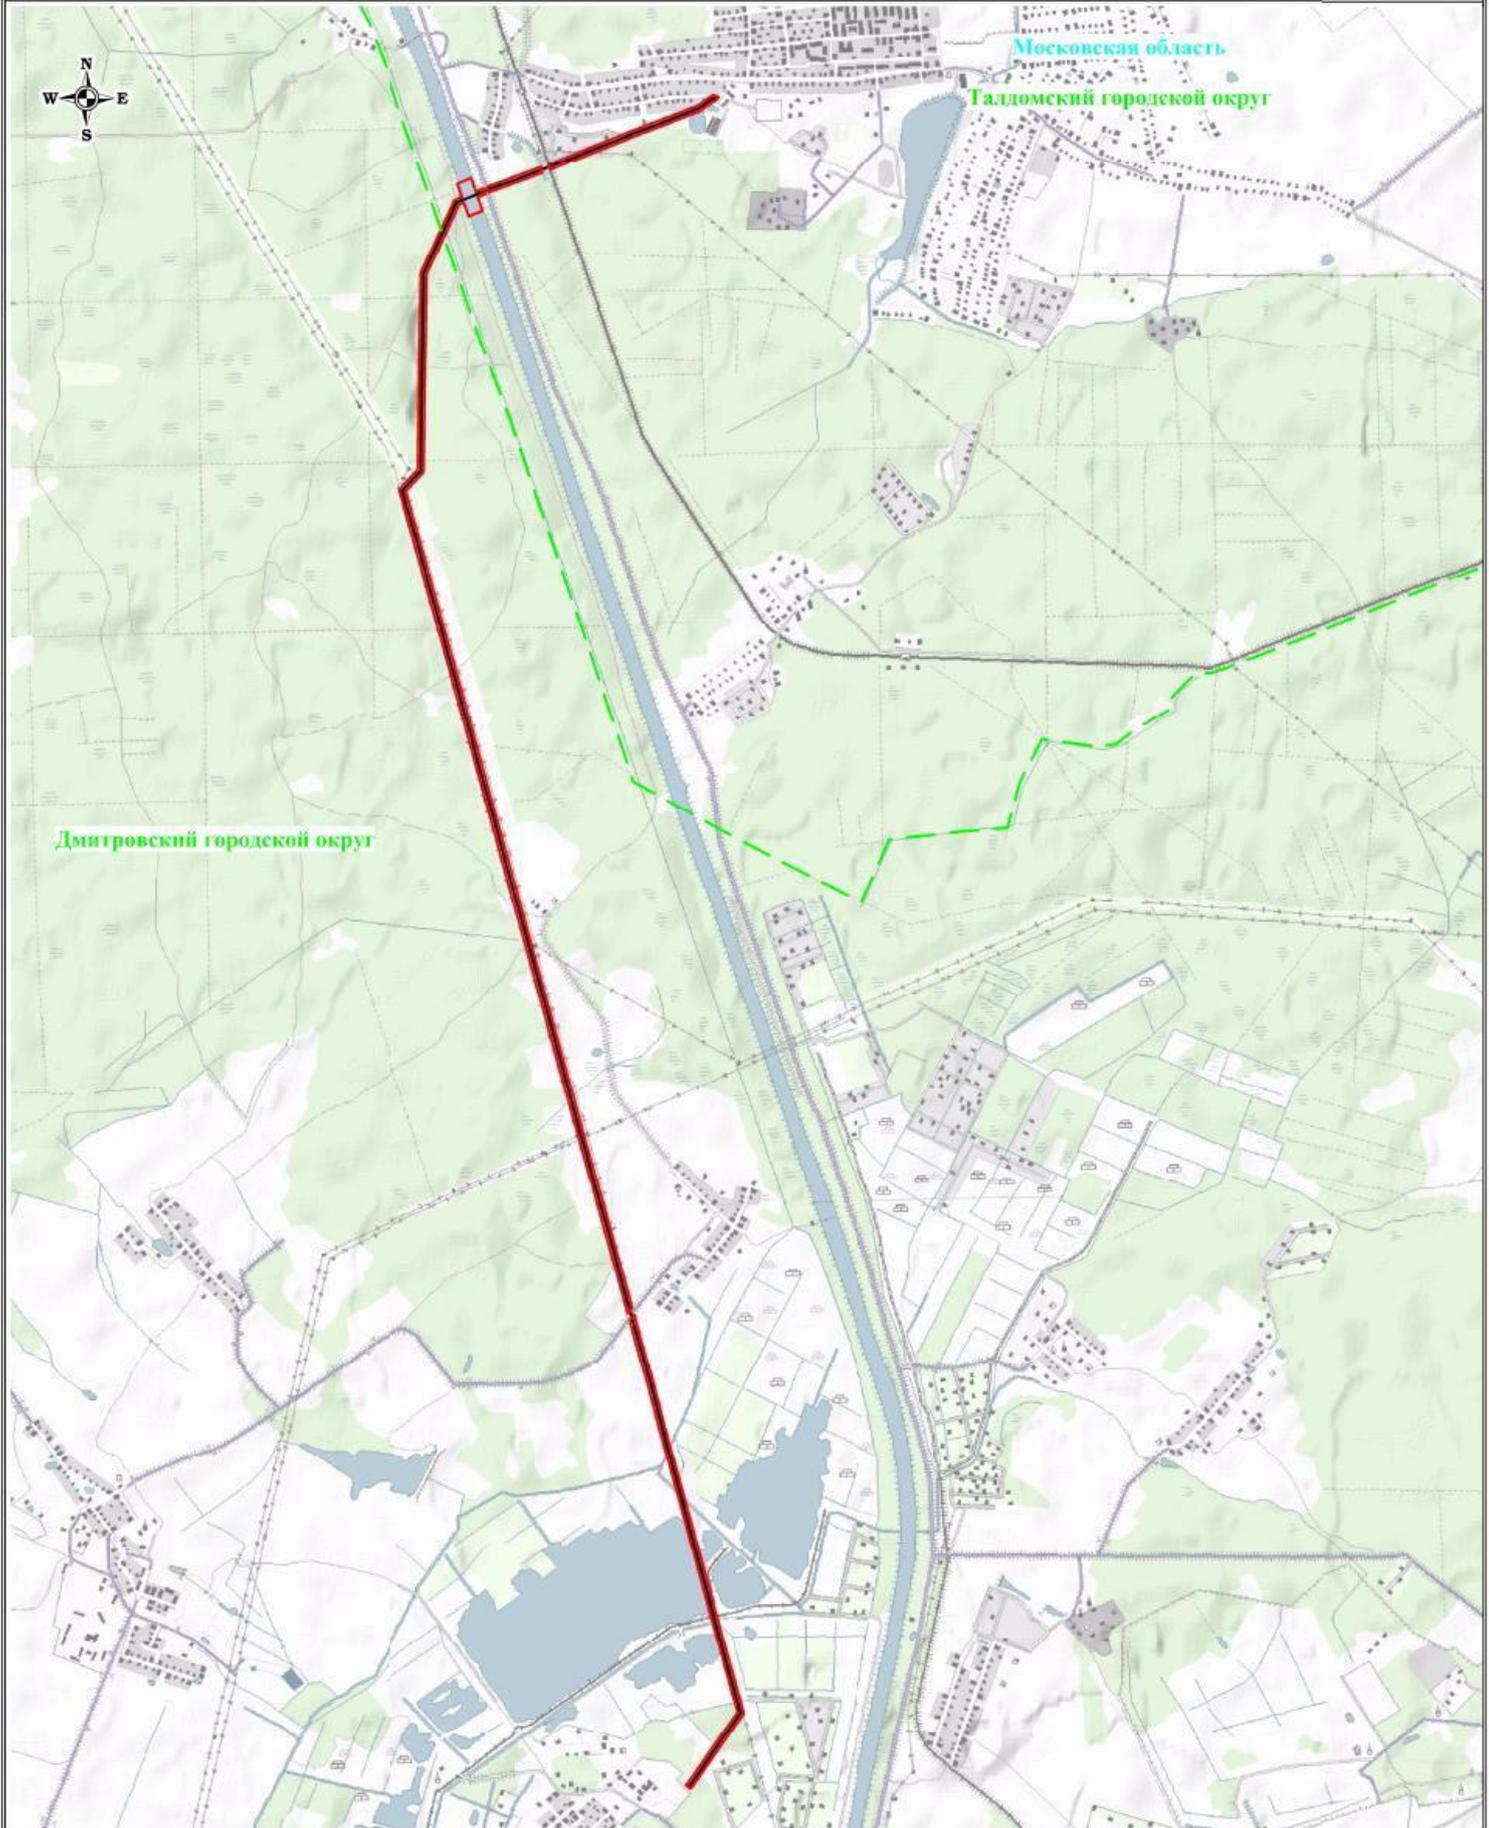


Масштаб: 1:32000

Используемые условные знаки и обозначения:

- | | | | |
|--|--|--|--|
|  | - обозначение границы публичного сервитута |  | - обозначение границы муниципального образования |
|  | - обозначение линии электропередачи |  | - обозначение муниципального образования |
| | |  | - обозначение субъекта |

Схема расположения границ публичного сервитута

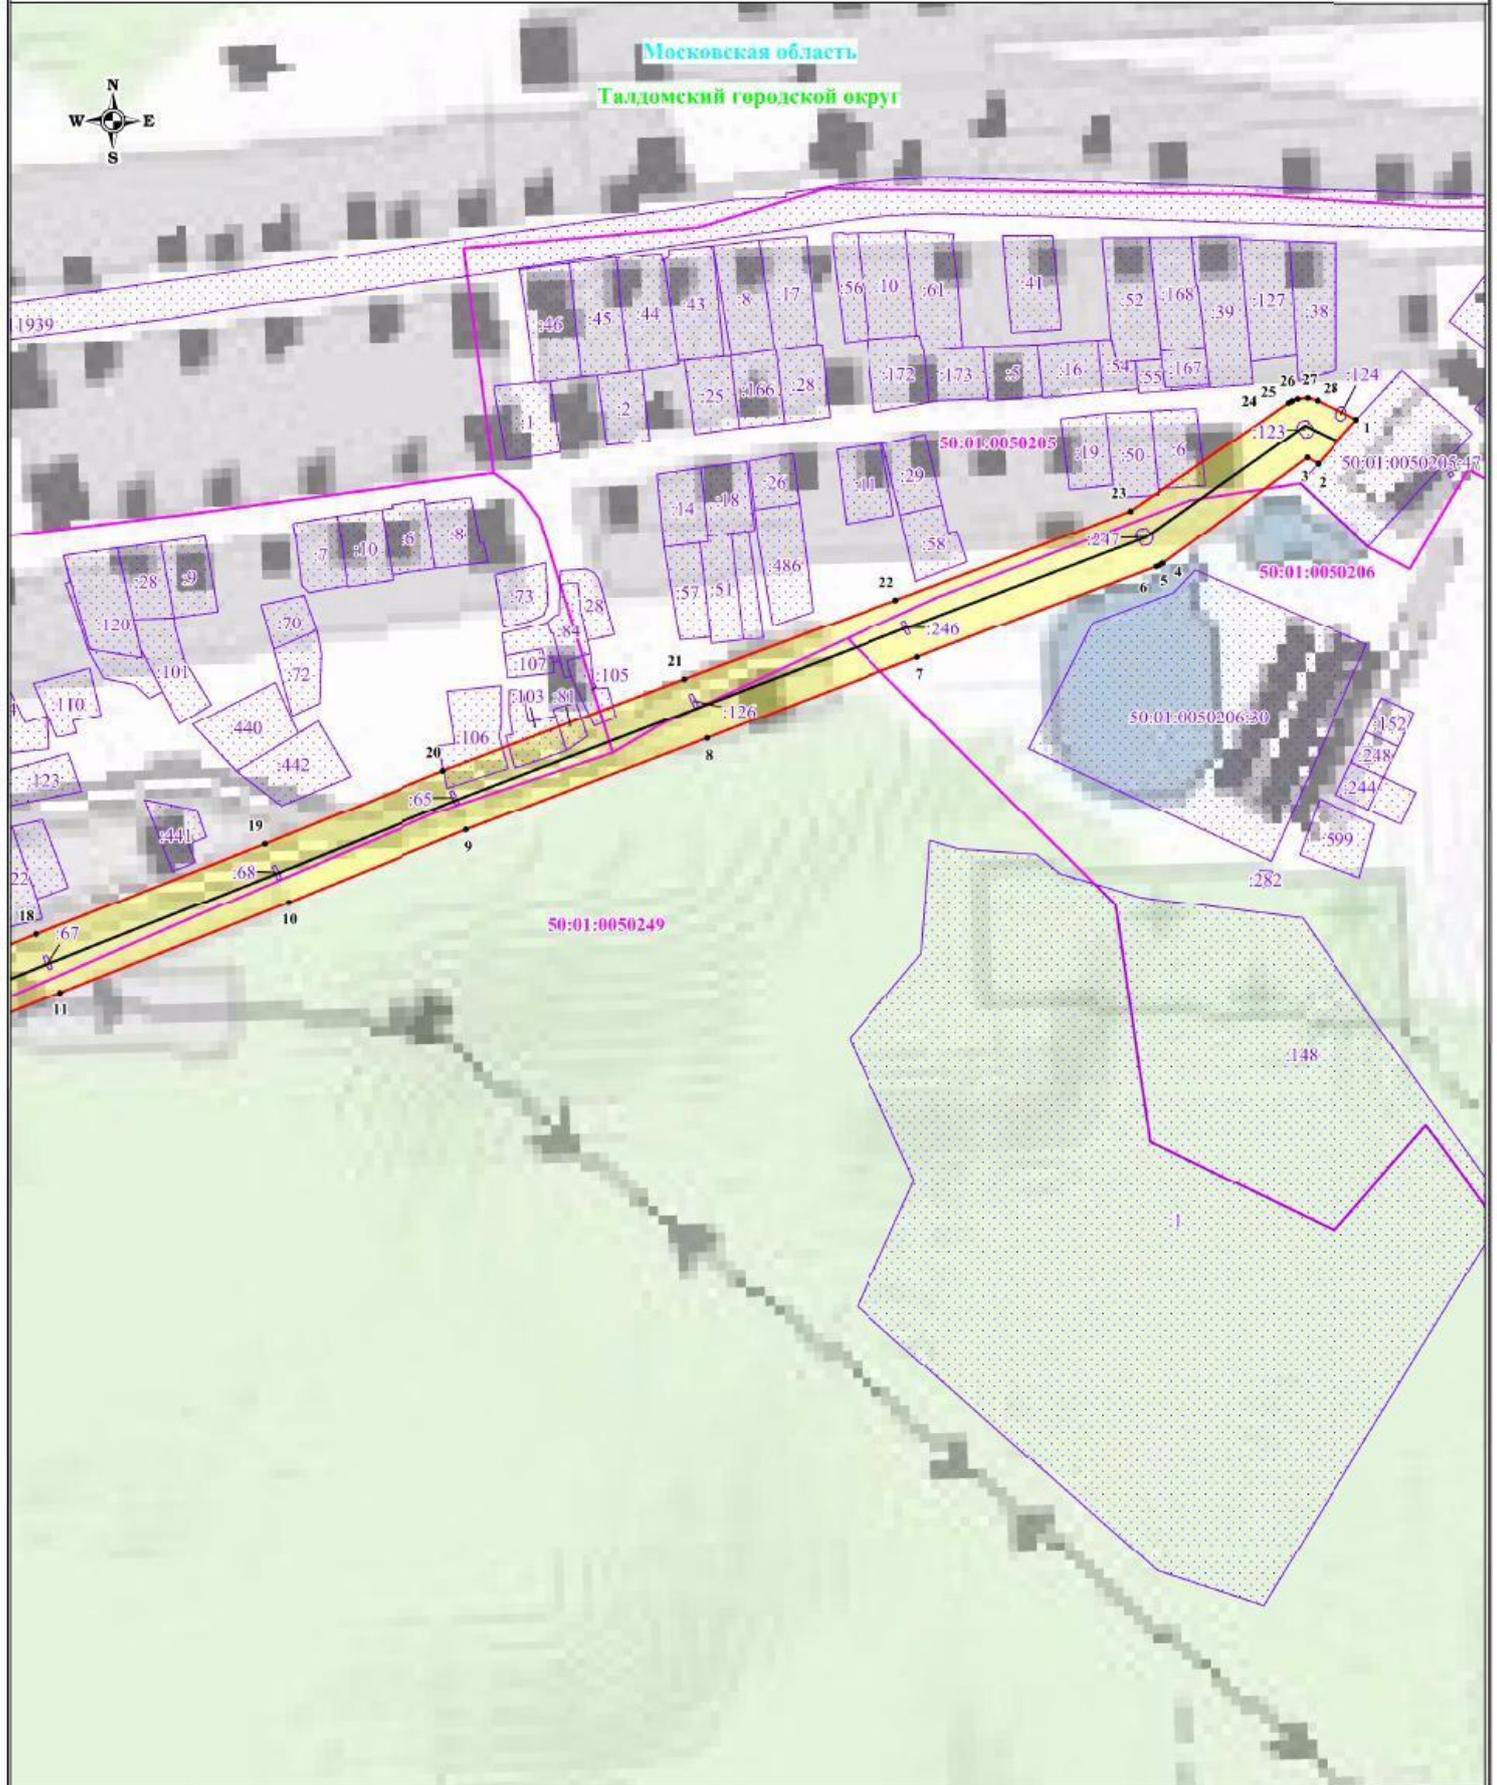

Масштаб: 1:3000


Выписка № 1

Используемые условные знаки и обозначения:

- | | | | |
|--|---|---|---|
|  | - обозначение границы публичного сервитута |  | 1 - обозначение характерной точки границы публичного сервитута |
|  | - обозначение границы земельного участка |  | 50:01:0050206 - обозначение номера кадастрового квартала |
|  | - обозначение границы кадастрового квартала |  | 50:01:0050206:30 - обозначение кадастрового номера земельного участка |
|  | - обозначение линии электропередачи |  | Талдомский городской округ - обозначение муниципального образования |
|  | - обозначение границы муниципального образования |  | Московская область - обозначение субъекта |
|  | - обозначение границы охранный зоны линии электропередачи | | |

Талдомский городской округ
Московская область

Схема расположения границ публичного сервитута

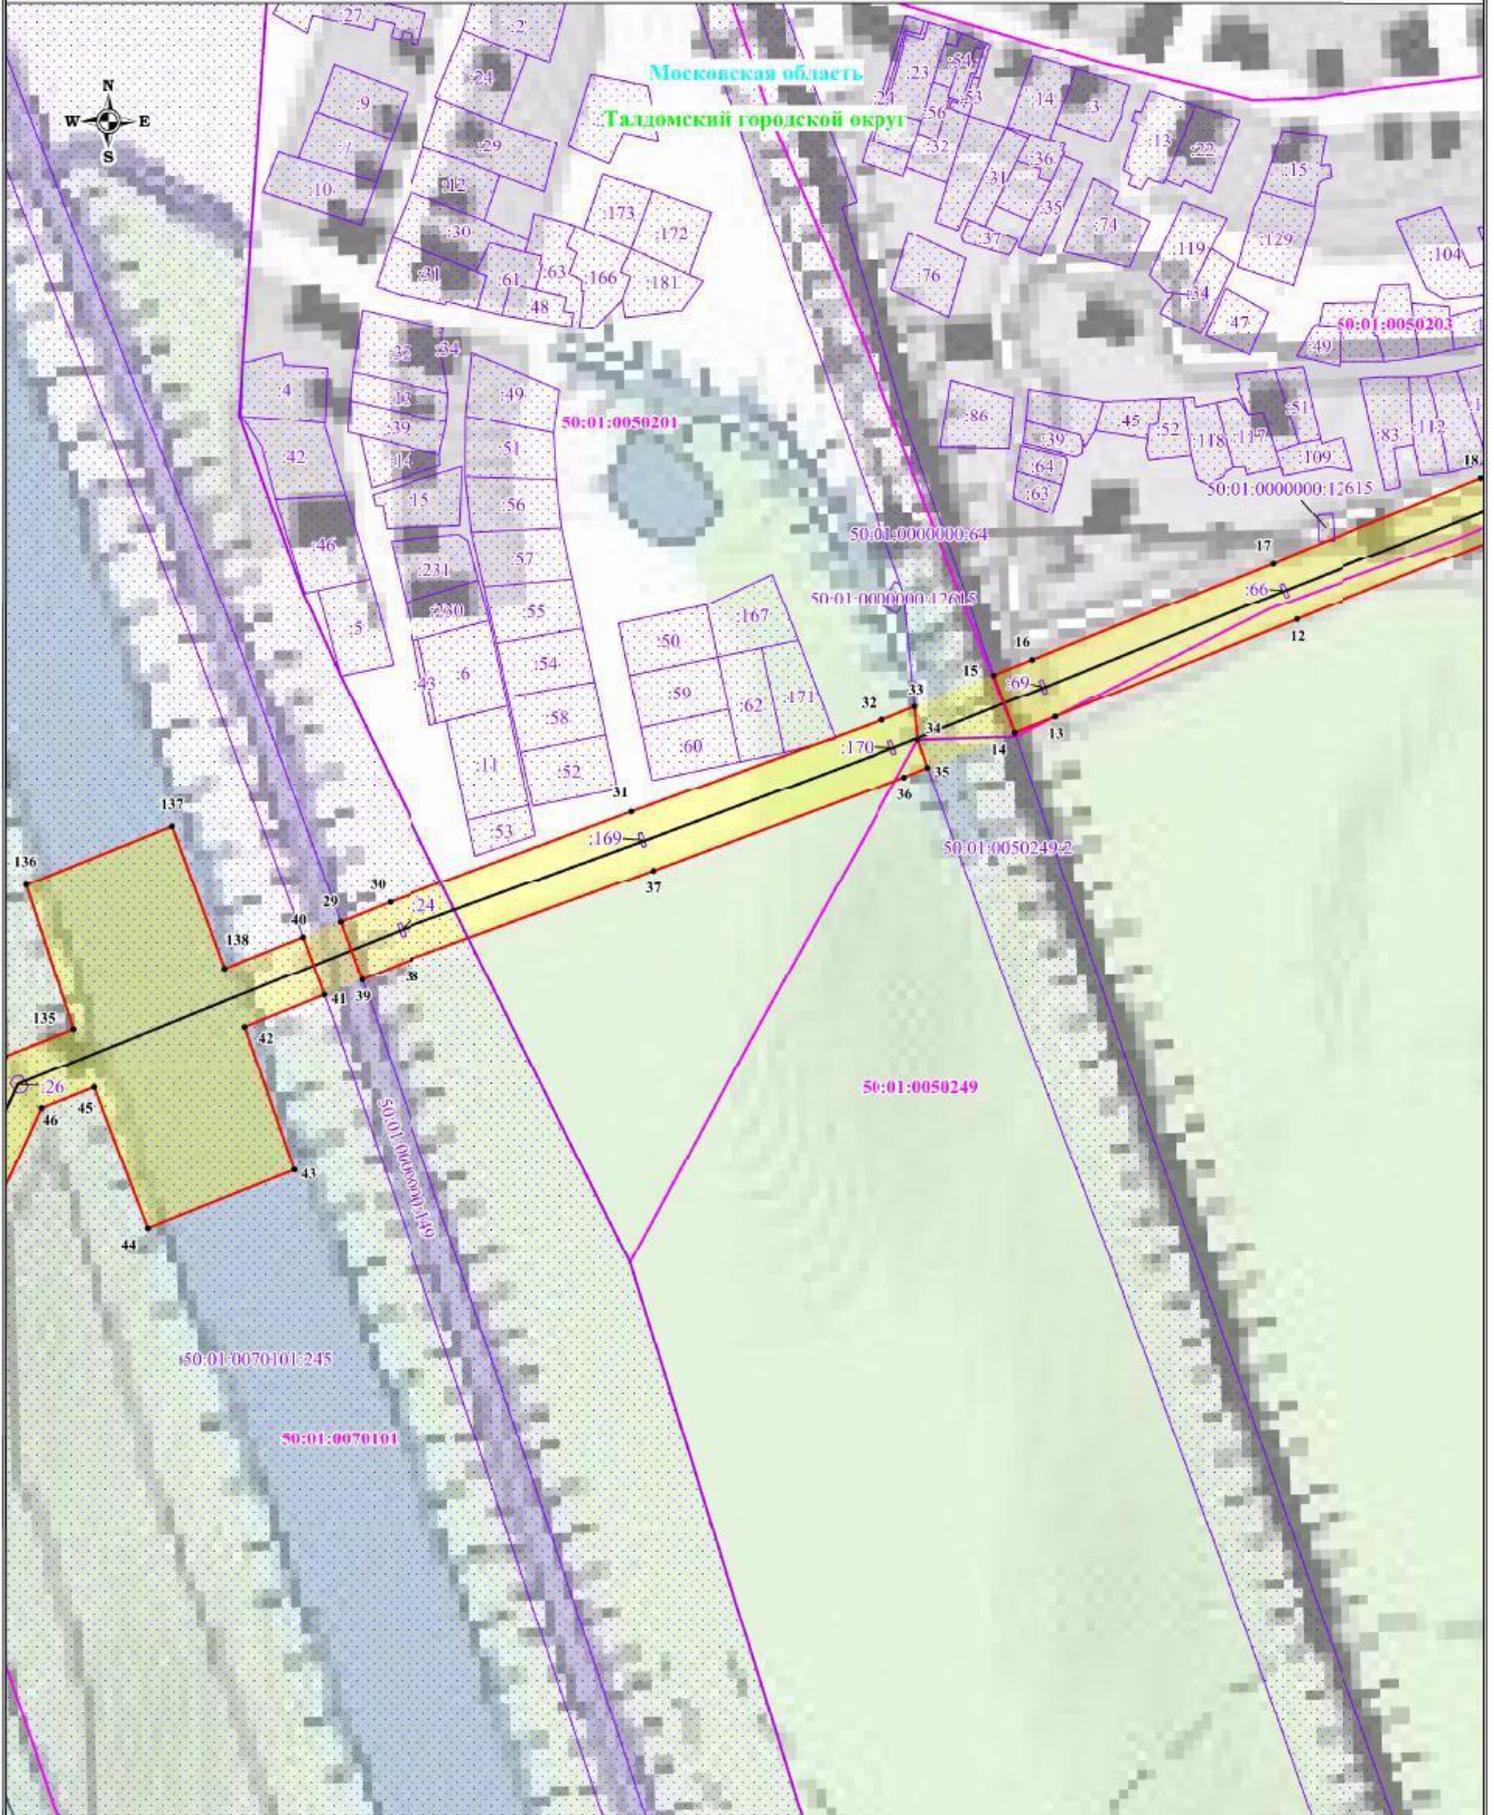

Используемые условные знаки и обозначения:

Масштаб: 1:3000

Выписка № 2


 
- | | | | |
|--|---|---|--|
|  | - обозначение границы публичного сервитута |  | - обозначение характерной точки границы публичного сервитута |
|  | - обозначение границы земельного участка |  | - обозначение номера кадастрового квартала |
|  | - обозначение границы кадастрового квартала |  | - обозначение кадастрового номера земельного участка |
|  | - обозначение линии электропередачи |  | - обозначение муниципального образования |
|  | - обозначение границы муниципального образования |  | - обозначение субъекта |
|  | - обозначение границы охранной зоны линии электропередачи | | |


Схема расположения границ публичного сервитута

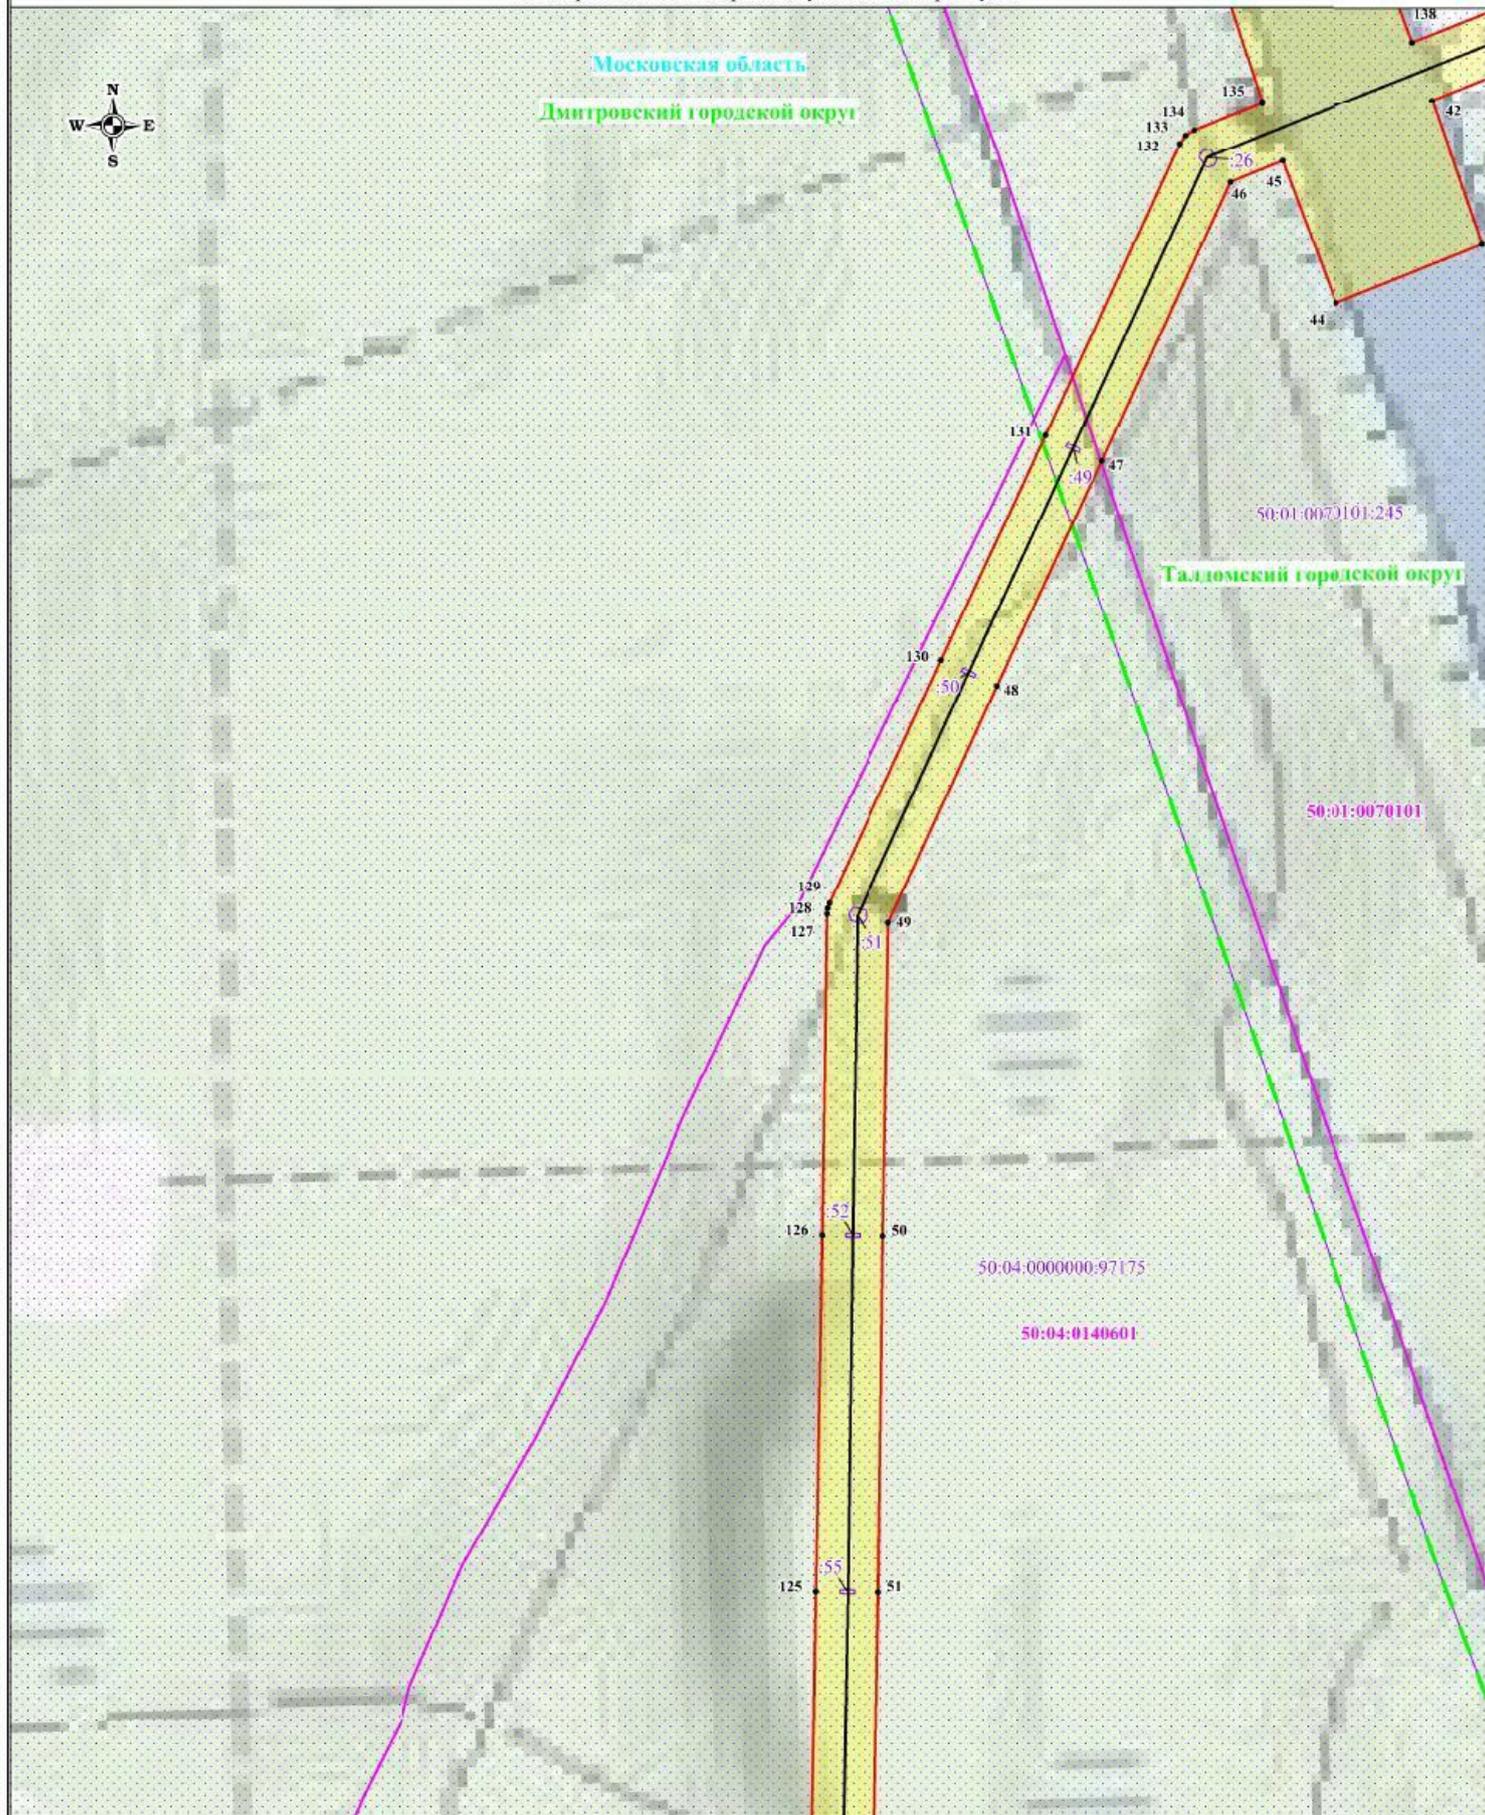

Используемые условные знаки и обозначения:

Масштаб: 1:3000


Выноски № 3

 -  - обозначение границы публичного сервитута
-  - обозначение границы земельного участка
-  - обозначение границы кадастрового квартала
-  - обозначение линии электропередачи
-  - обозначение границы муниципального образования
-  - обозначение границы охранный зоны линии электропередачи

-  1 - обозначение характерной точки границы публичного сервитута
-  - обозначение номера кадастрового квартала
-  - обозначение кадастрового номера земельного участка
-  - обозначение муниципального образования
-  - обозначение субъекта

50:01:0050206
50:01:0050206:30
Талдомский городской округ
Московская область

Схема расположения границ публичного сервитута

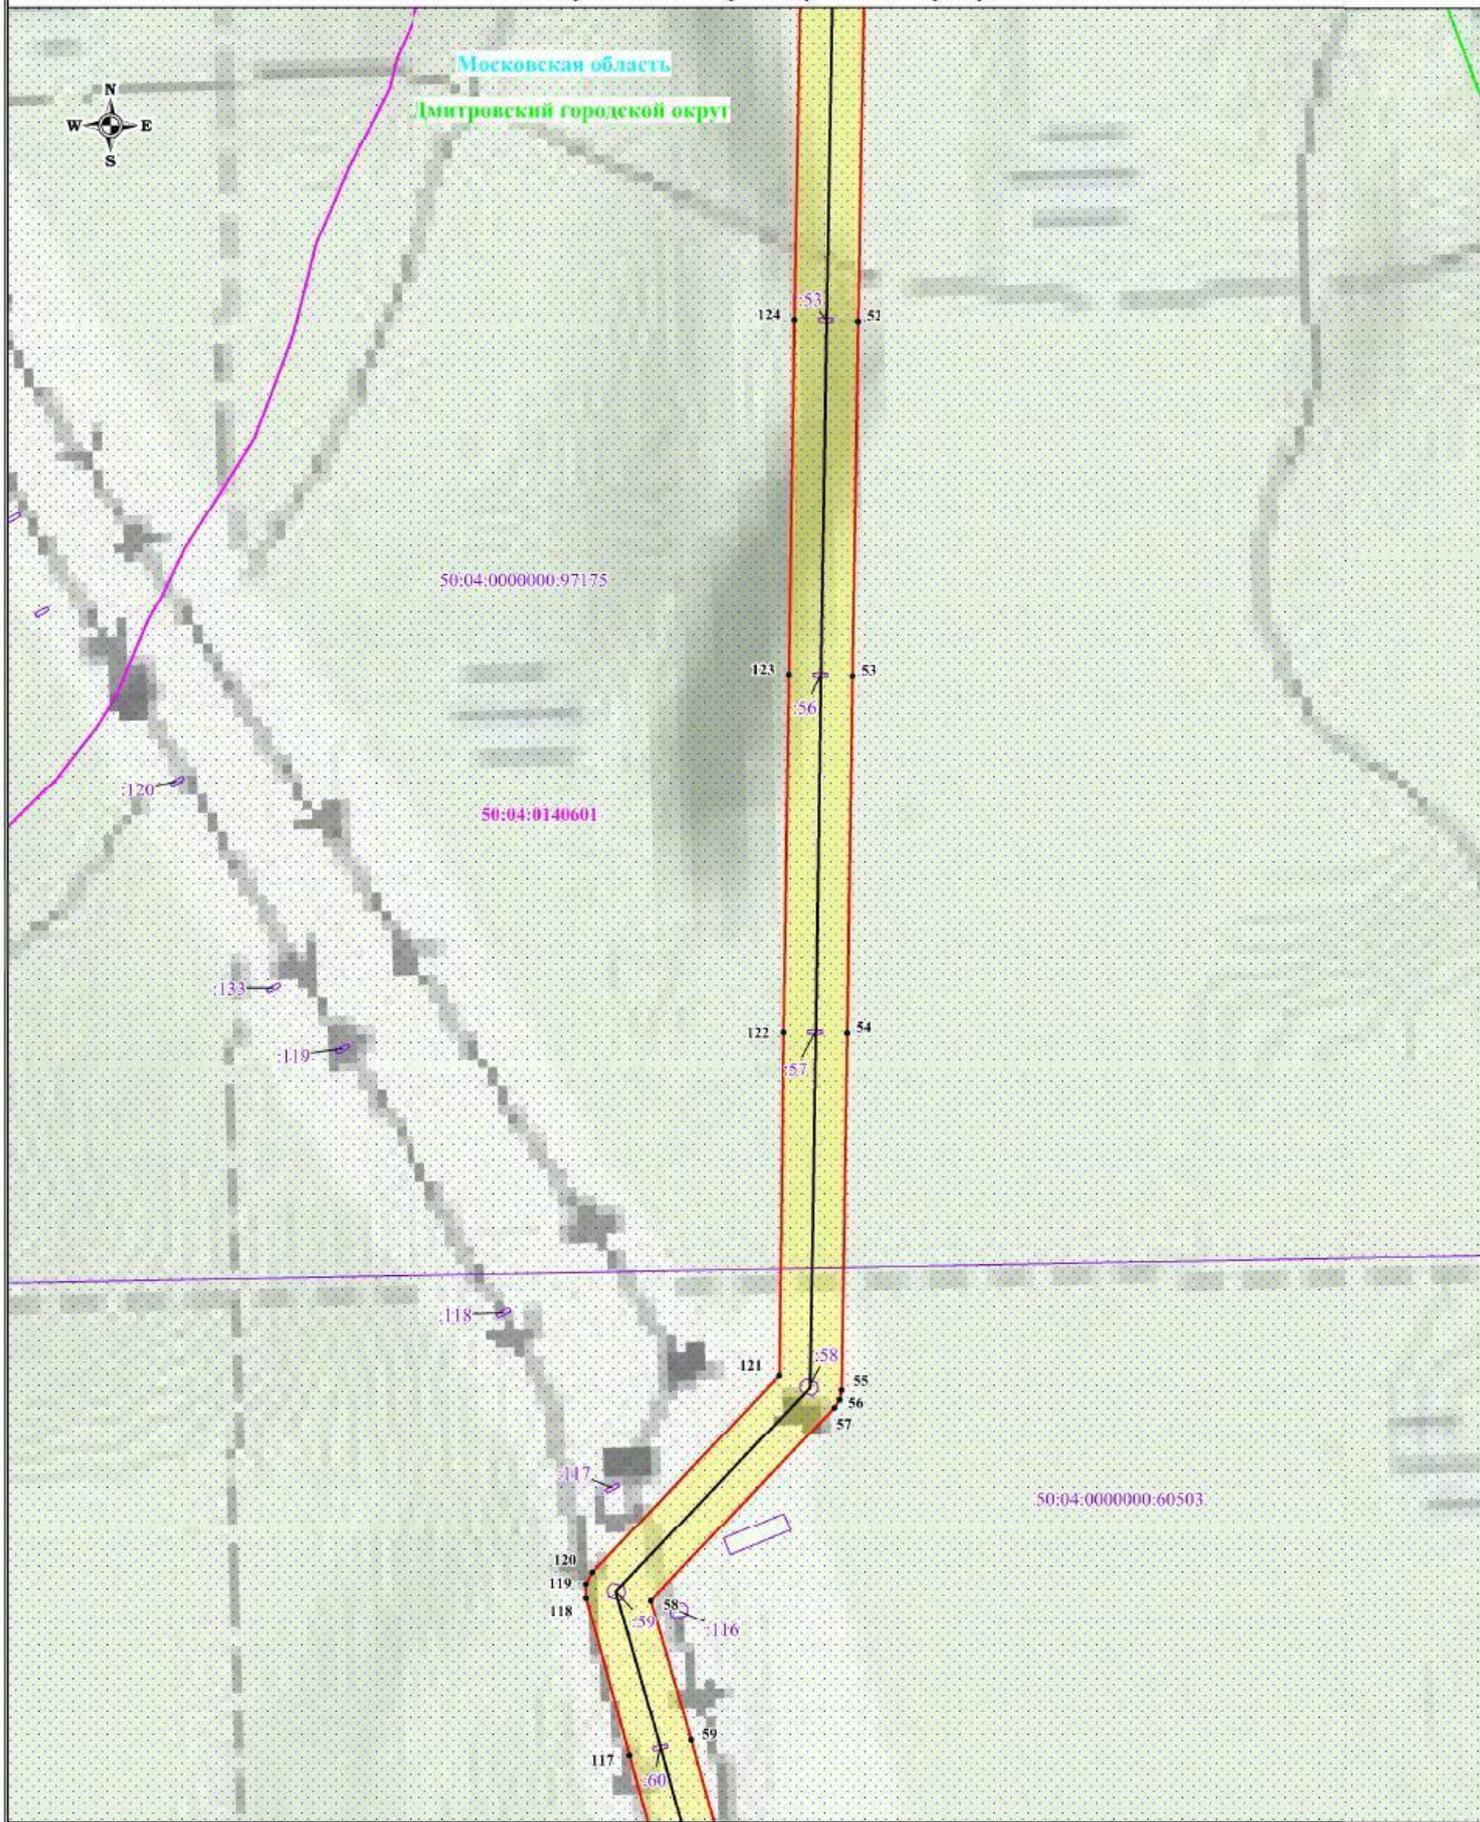

Используемые условные знаки и обозначения:

Масштаб: 1:3000

Выноска № 4

- | | | | |
|--|---|-----------------------------------|--|
| | - обозначение границы публичного сервитута | | - обозначение характерной точки границы публичного сервитута |
| | - обозначение границы земельного участка | 50:01:0050206 | - обозначение номера кадастрового квартала |
| | - обозначение границы кадастрового квартала | 50:01:0050206:30 | - обозначение кадастрового номера земельного участка |
| | - обозначение линии электропередачи | Талдомский городской округ | - обозначение муниципального образования |
| | - обозначение границы муниципального образования | Московская область | - обозначение субъекта |
| | - обозначение границы охранной зоны линии электропередачи | | |

Схема расположения границ публичного сервитута



Московская область
Дмитровский городской округ

50:04:0000000:60503


50:04:0140601

50:01:0050206

50:01:0050206:30

Талдомский городской округ
Московская область

Используемые условные знаки и обозначения:

 -  - обозначение границы публичного сервитута
-  - обозначение границы земельного участка
-  - обозначение границы кадастрового квартала
-  - обозначение линии электропередачи
-  - обозначение границы муниципального образования
-  - обозначение границы охранный зоны линии электропередачи

Масштаб: 1:3000

Выписка № 5

-  1 - обозначение характерной точки границы публичного сервитута
-  - обозначение номера кадастрового квартала
-  - обозначение кадастрового номера земельного участка
-  - обозначение муниципального образования
-  - обозначение субъекта

Схема расположения границ публичного сервитута



Московская область
Дмитровский городской округ

50:04:000(000-60503


50:04:0140601

50:01:0050206
50:01:0050206.30

Талдомский городской округ
Московская область

Используемые условные знаки и обозначения:		Масштаб: 1:3000	Выноска № 6
	- обозначение границы публичного сервитута		
	- обозначение границы земельного участка		
	- обозначение границы кадастрового квартала		
	- обозначение линии электропередачи		
	- обозначение границы муниципального образования		
	- обозначение границы охранной зоны линии электропередачи		
		1	- обозначение характерной точки границы публичного сервитута
			- обозначение номера кадастрового квартала
			- обозначение кадастрового номера земельного участка
			- обозначение муниципального образования
			- обозначение субъекта

Схема расположения границ публичного сервитута

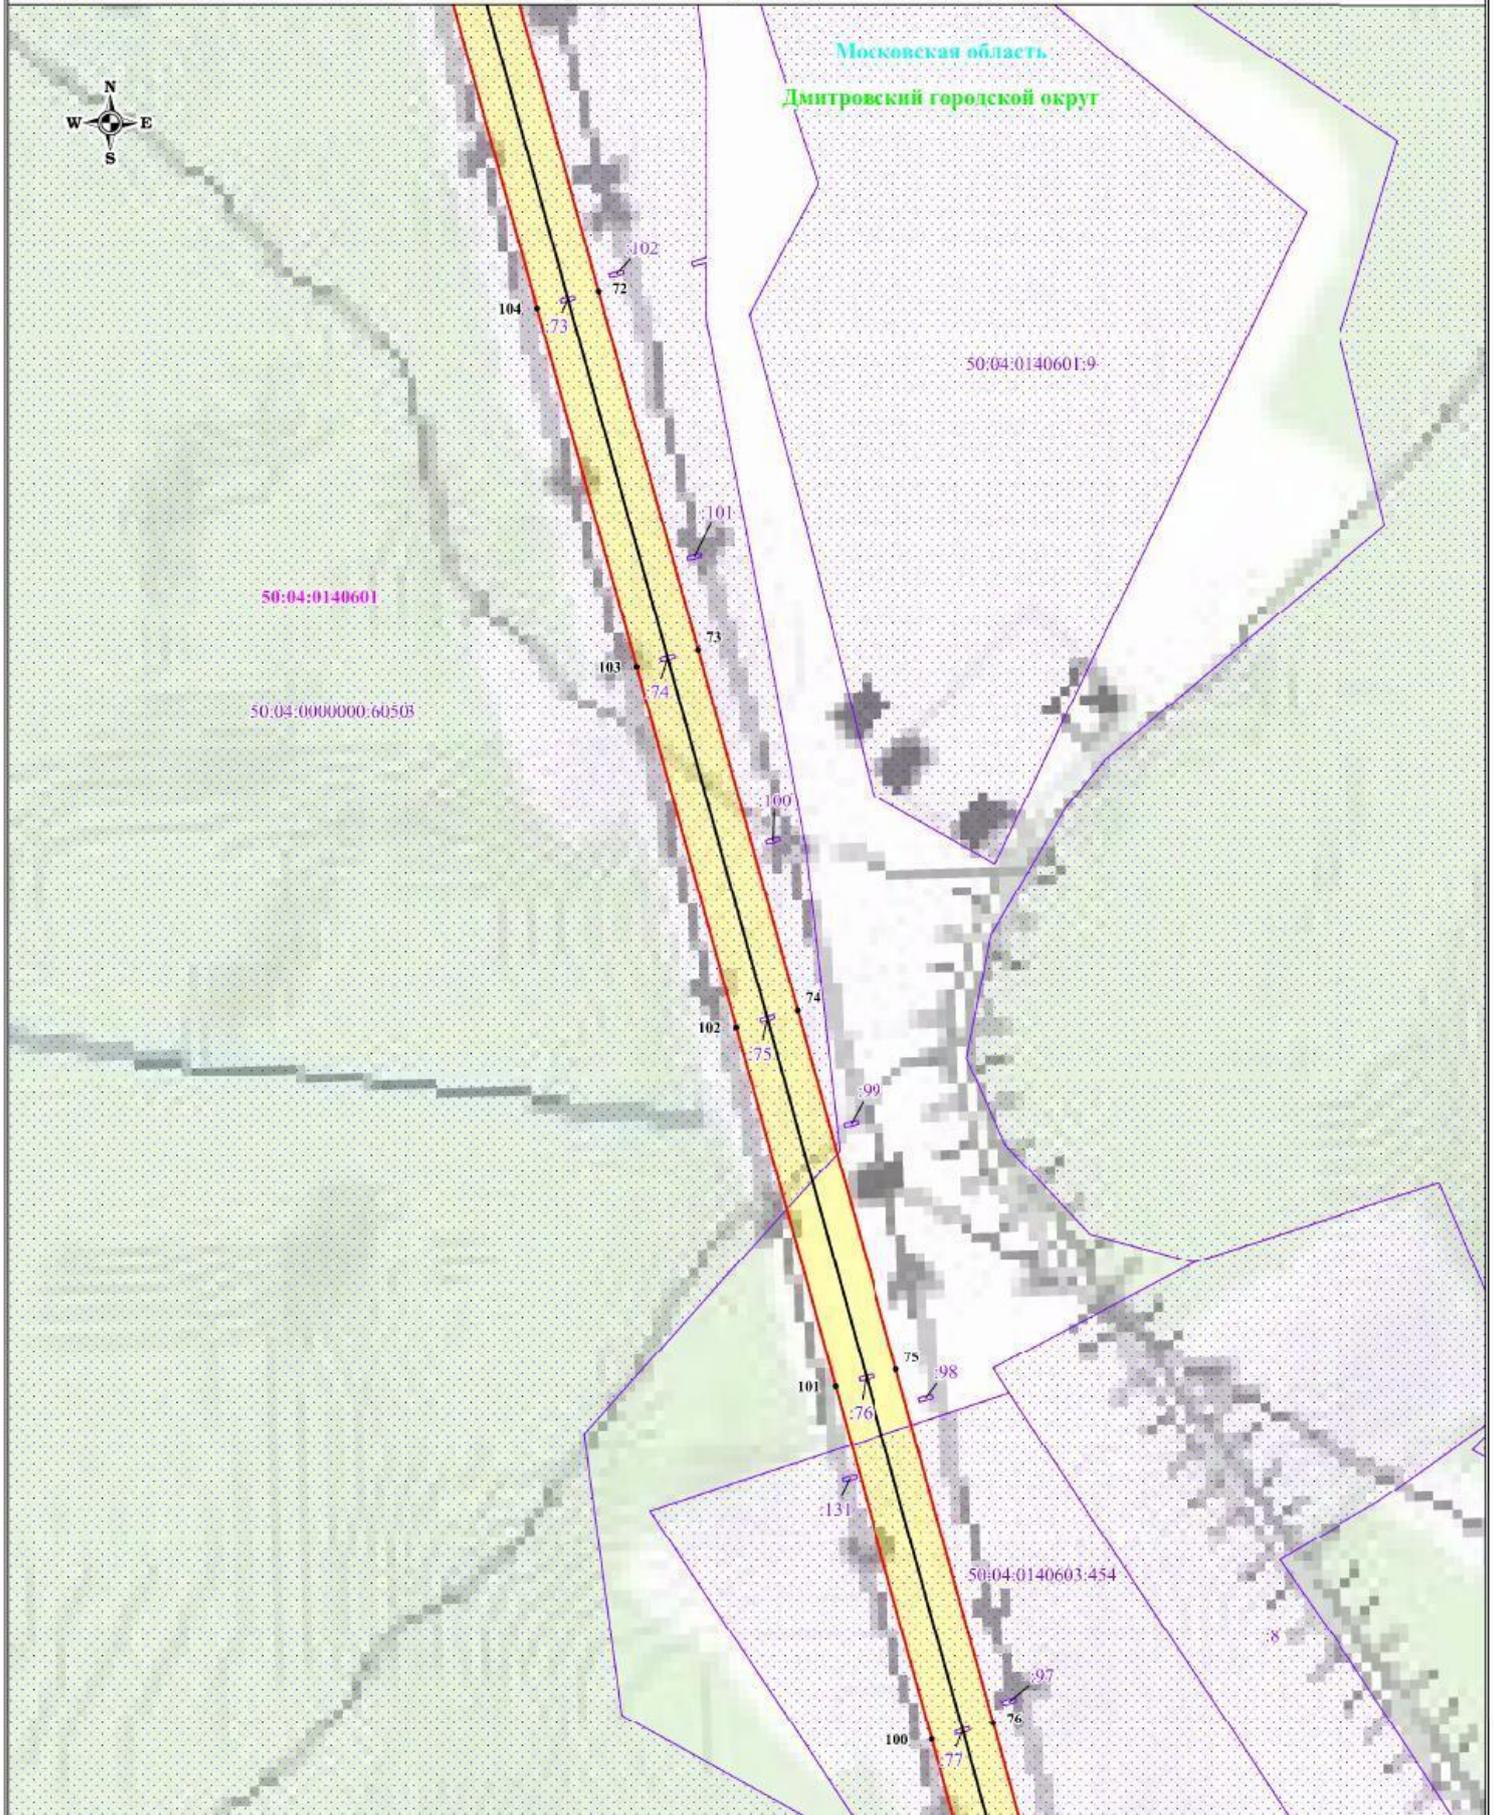


Используемые условные знаки и обозначения:

Масштаб: 1:3000

Выписка № 7

- | | | | |
|--|---|--|---|
| | - обозначение границы публичного сервитута | | 1 - обозначение характерной точки границы публичного сервитута |
| | - обозначение границы земельного участка | | 50:01:0050206 - обозначение номера кадастрового квартала |
| | - обозначение границы кадастрового квартала | | 50:01:0050206:30 - обозначение кадастрового номера земельного участка |
| | - обозначение линии электропередачи | | Талдомский городской округ - обозначение муниципального образования |
| | - обозначение границы муниципального образования | | Московская область - обозначение субъекта |
| | - обозначение границы охранной зоны линии электропередачи | | |

Схема расположения границ публичного сервитута

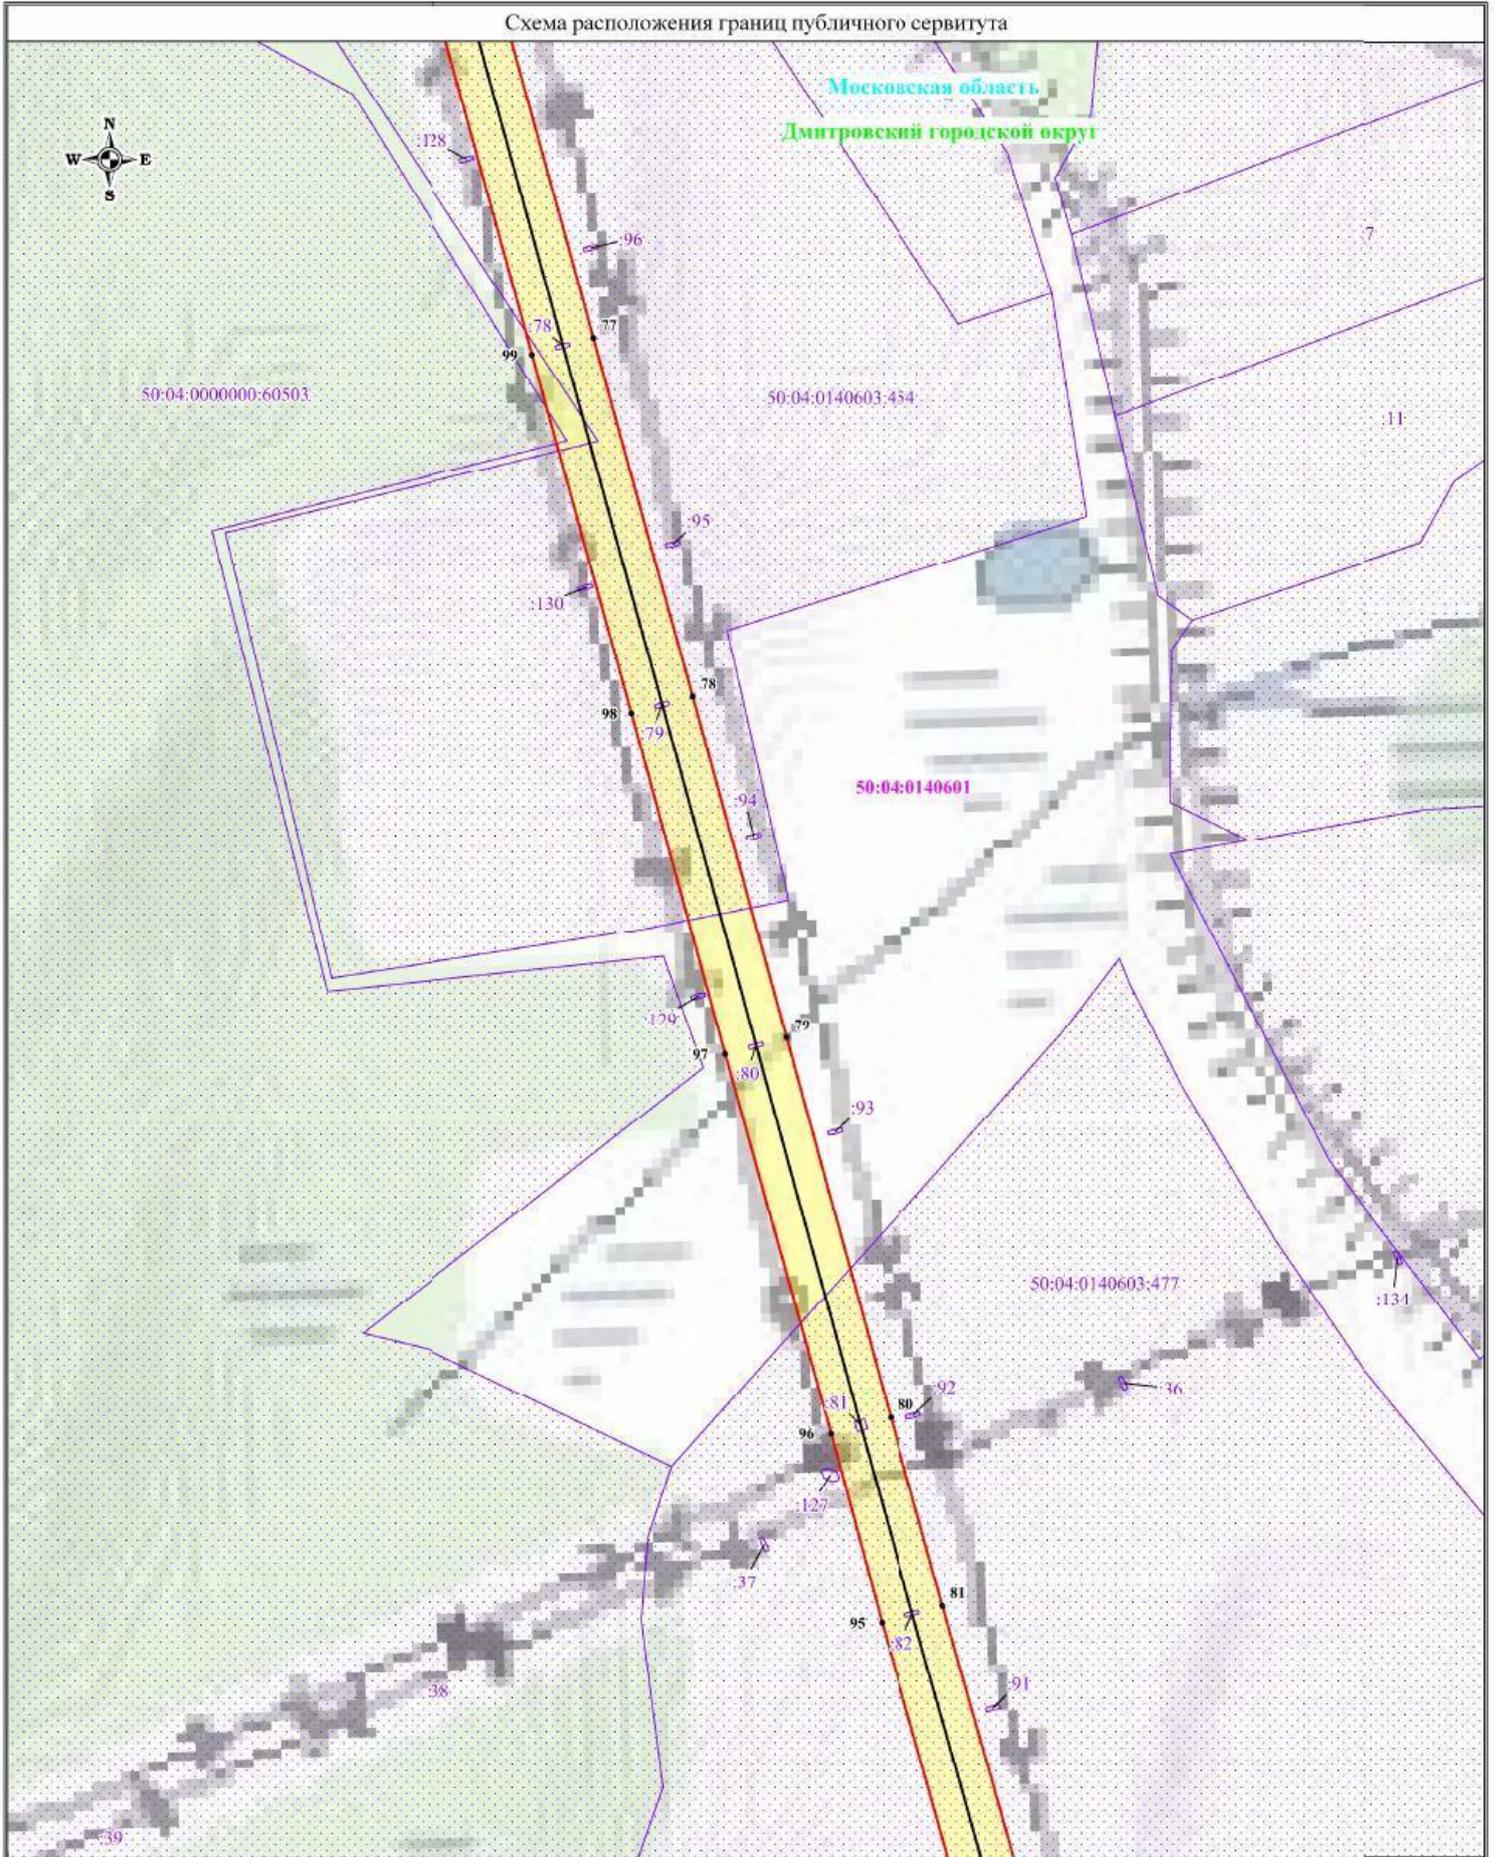

Используемые условные знаки и обозначения:

- обозначение границы публичного сервитута
- обозначение границы земельного участка
- обозначение границы кадастрового квартала
- обозначение линии электропередачи
- обозначение границы муниципального образования
- обозначение границы охранной зоны линии электропередачи

Масштаб: 1:3000

Выноска № 8


- I - обозначение характерной точки границ публичного сервитута
- 50:01:0050206 - обозначение номера кадастрового квартала
- 50:01:0050206:30 - обозначение кадастрового номера земельного участка
- Талдомский городской округ - обозначение муниципального образования
- Московская область - обозначение субъекта

Талдомский городской округ
Московская область

Схема расположения границ публичного сервитута



Схема расположения границ публичного сервитута

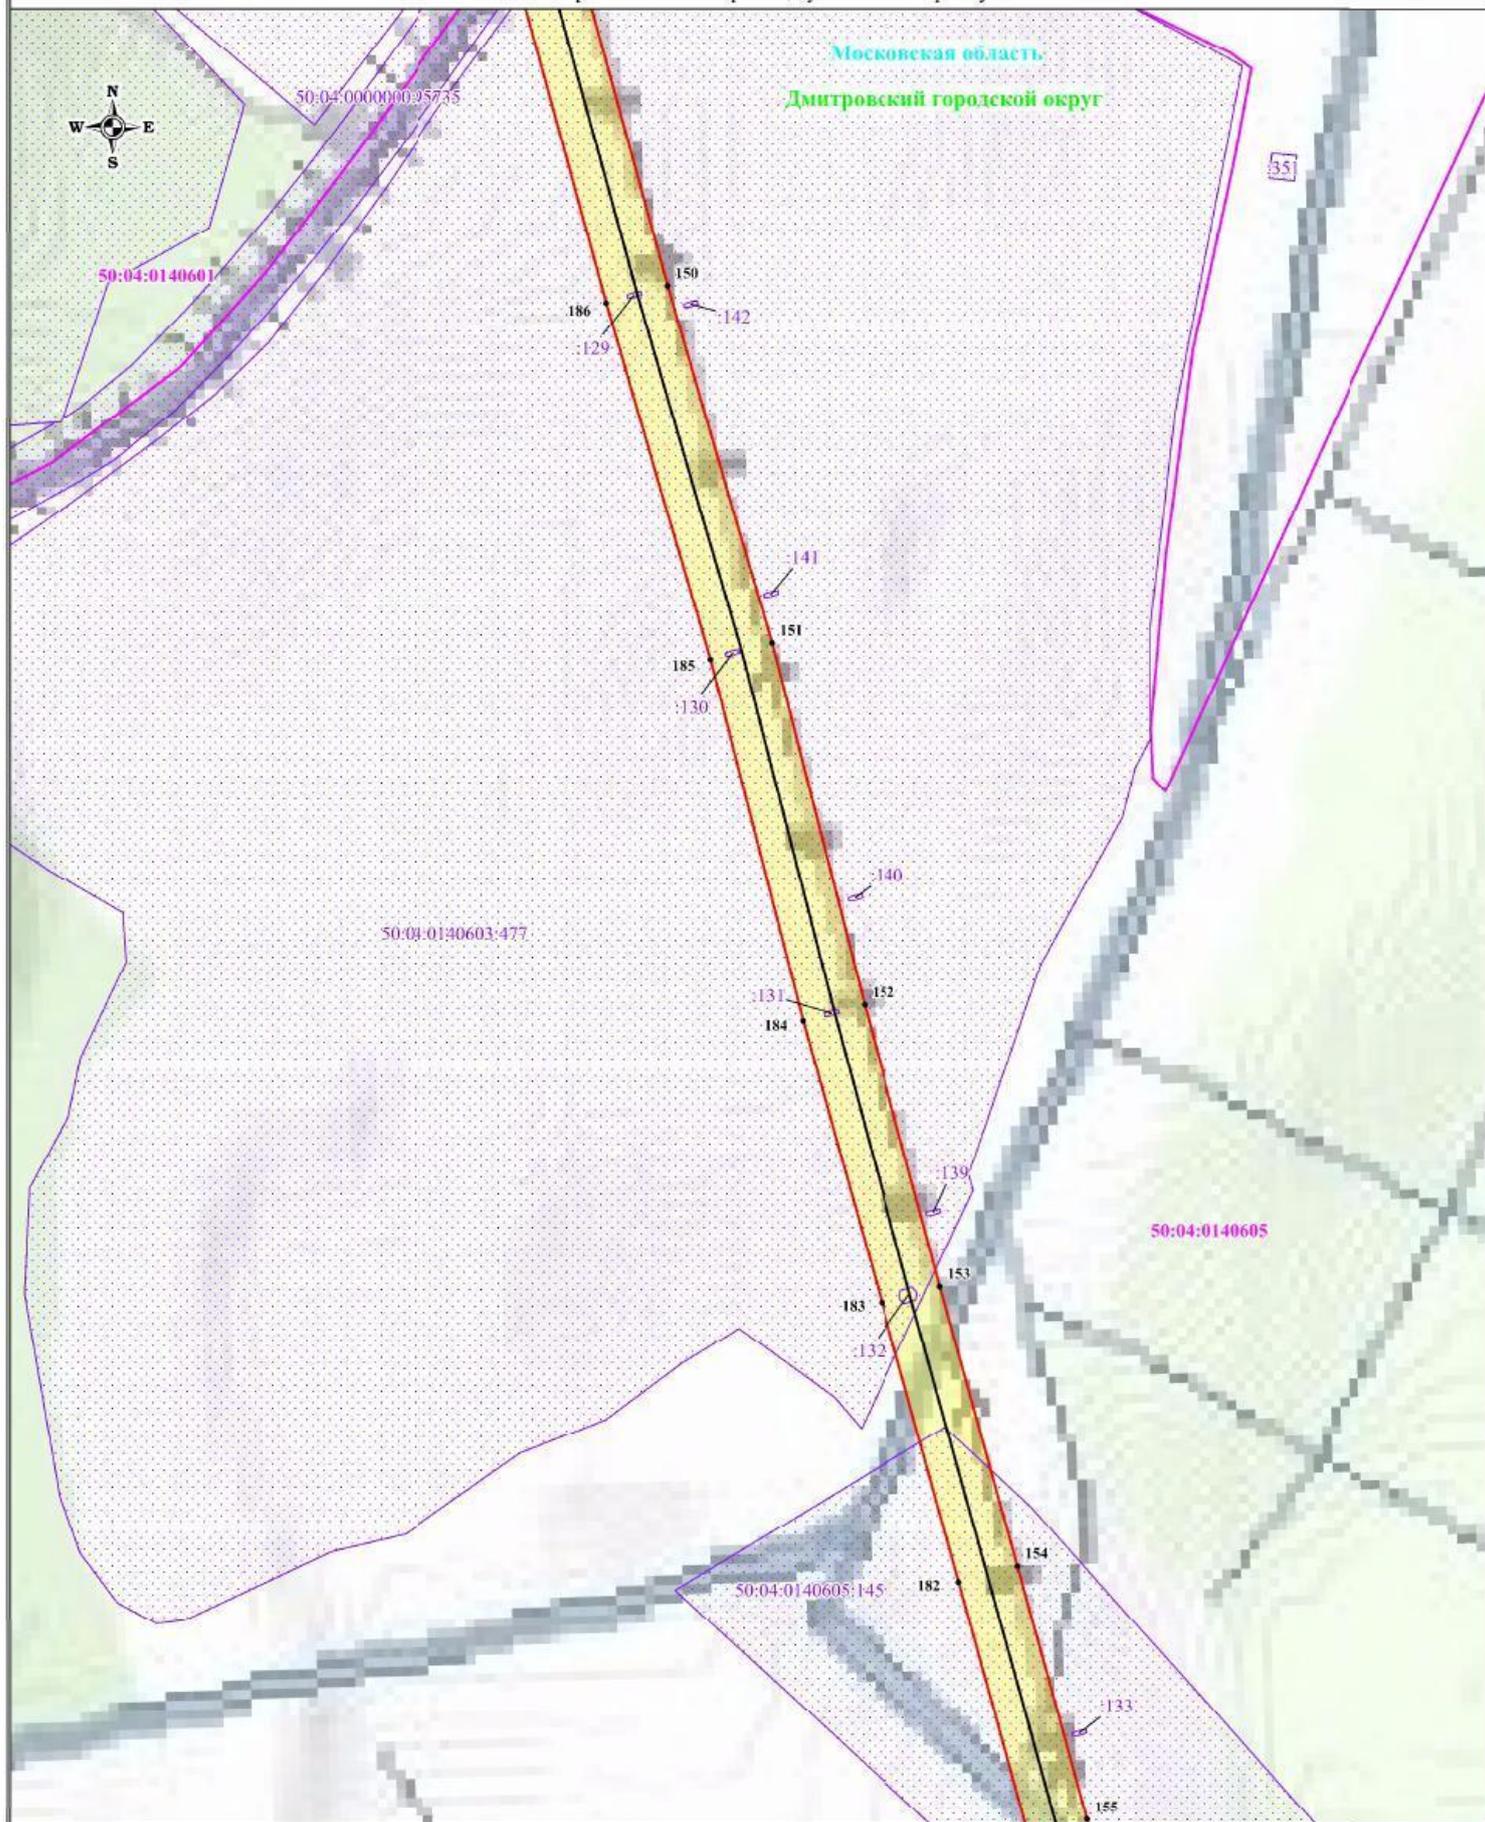

Используемые условные знаки и обозначения:

Масштаб: 1:3000

Выноска № 10

- | | | | |
|--|---|--|--|
| | - обозначение границы публичного сервитута | | - обозначение характерной точки границы публичного сервитута |
| | - обозначение границы земельного участка | | - обозначение номера кадастрового квартала |
| | - обозначение границы кадастрового квартала | | - обозначение кадастрового номера земельного участка |
| | - обозначение линии электропередачи | | - обозначение муниципального образования |
| | - обозначение границы муниципального образования | | - обозначение субъекта |
| | - обозначение границы охранной зоны линии электропередачи | | |

Талдомский городской округ
Московская область.

Схема расположения границ публичного сервитута



Используемые условные знаки и обозначения:

Масштаб: 1:3000


Выноска № 11

- | | | | |
|--|---|--|--|
| | - обозначение границы публичного сервитута | | - обозначение характерной точки границы публичного сервитута |
| | - обозначение границы земельного участка | | - обозначение номера кадастрового квартала |
| | - обозначение границы кадастрового квартала | | - обозначение кадастрового номера земельного участка |
| | - обозначение линии электропередачи | | - обозначение муниципального образования |
| | - обозначение границы муниципального образования | | - обозначение субъекта |
| | - обозначение границы охранный зоны линии электропередачи | | |

50:01:0050206
50:01:0050206:30

Талдомский городской округ
Московская область



Схема расположения границ публичного сервитута

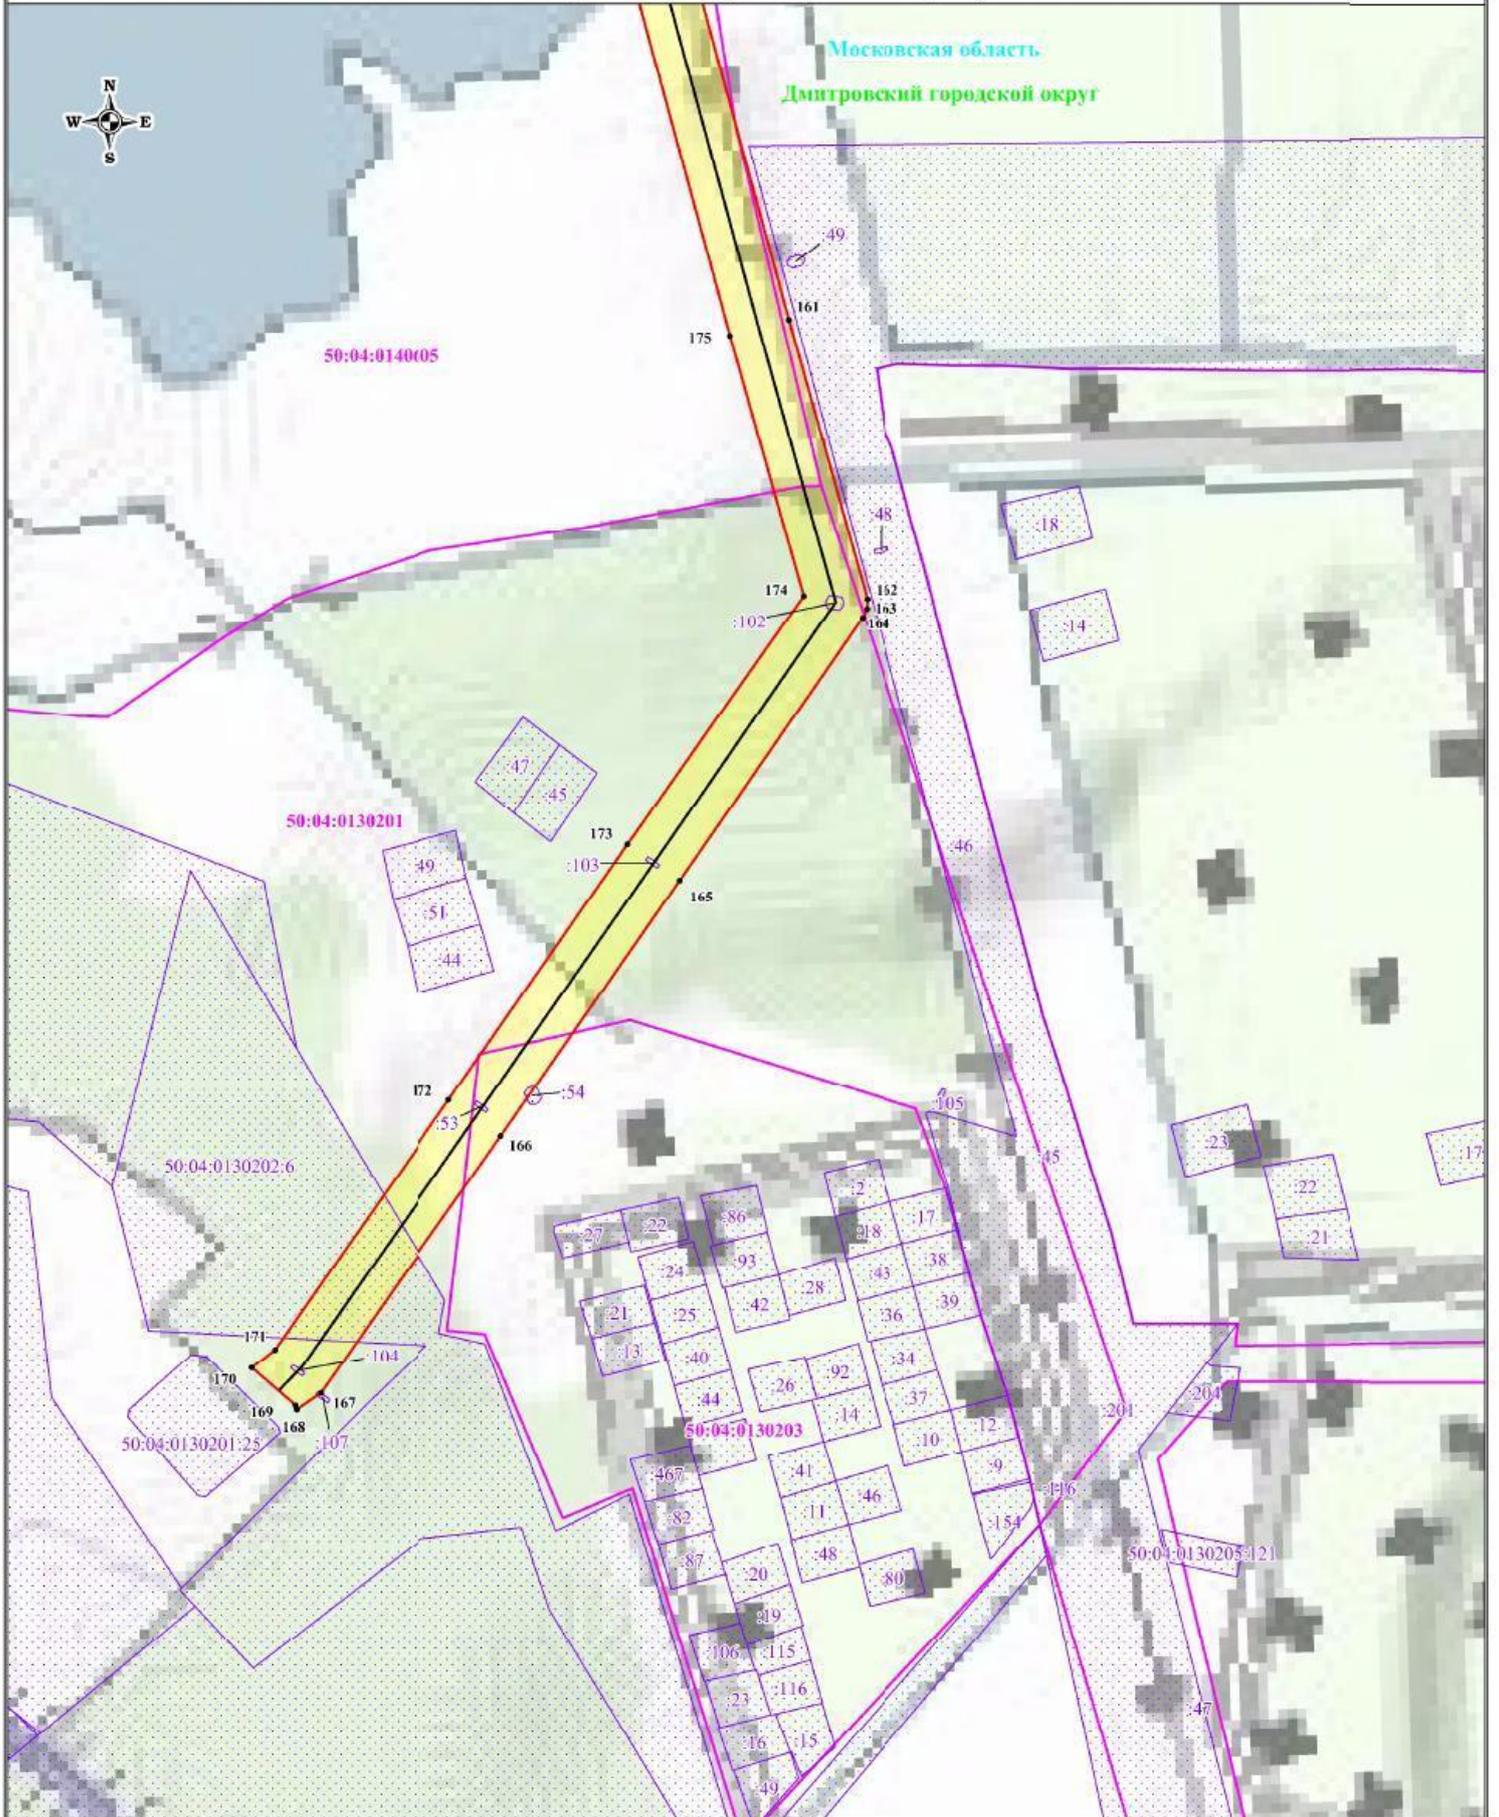

Используемые условные знаки и обозначения:

Масштаб: 1:3000

Выноска № 12

  - | | | | |
|--|---|---|---|
|  | - обозначение границы публичного сервитута |  | 1 - обозначение характерной точки границы публичного сервитута |
|  | - обозначение границы земельного участка |  | 50:01:0050206 - обозначение номера кадастрового квартала |
|  | - обозначение границы кадастрового квартала |  | 50:01:0050206:30 - обозначение кадастрового номера земельного участка |
|  | - обозначение линии электропередачи |  | Талдомский городской округ - обозначение муниципального образования |
|  | - обозначение границы муниципального образования |  | Московская область - обозначение субъекта |
|  | - обозначение границы охранной зоны линии электропередачи | | |